


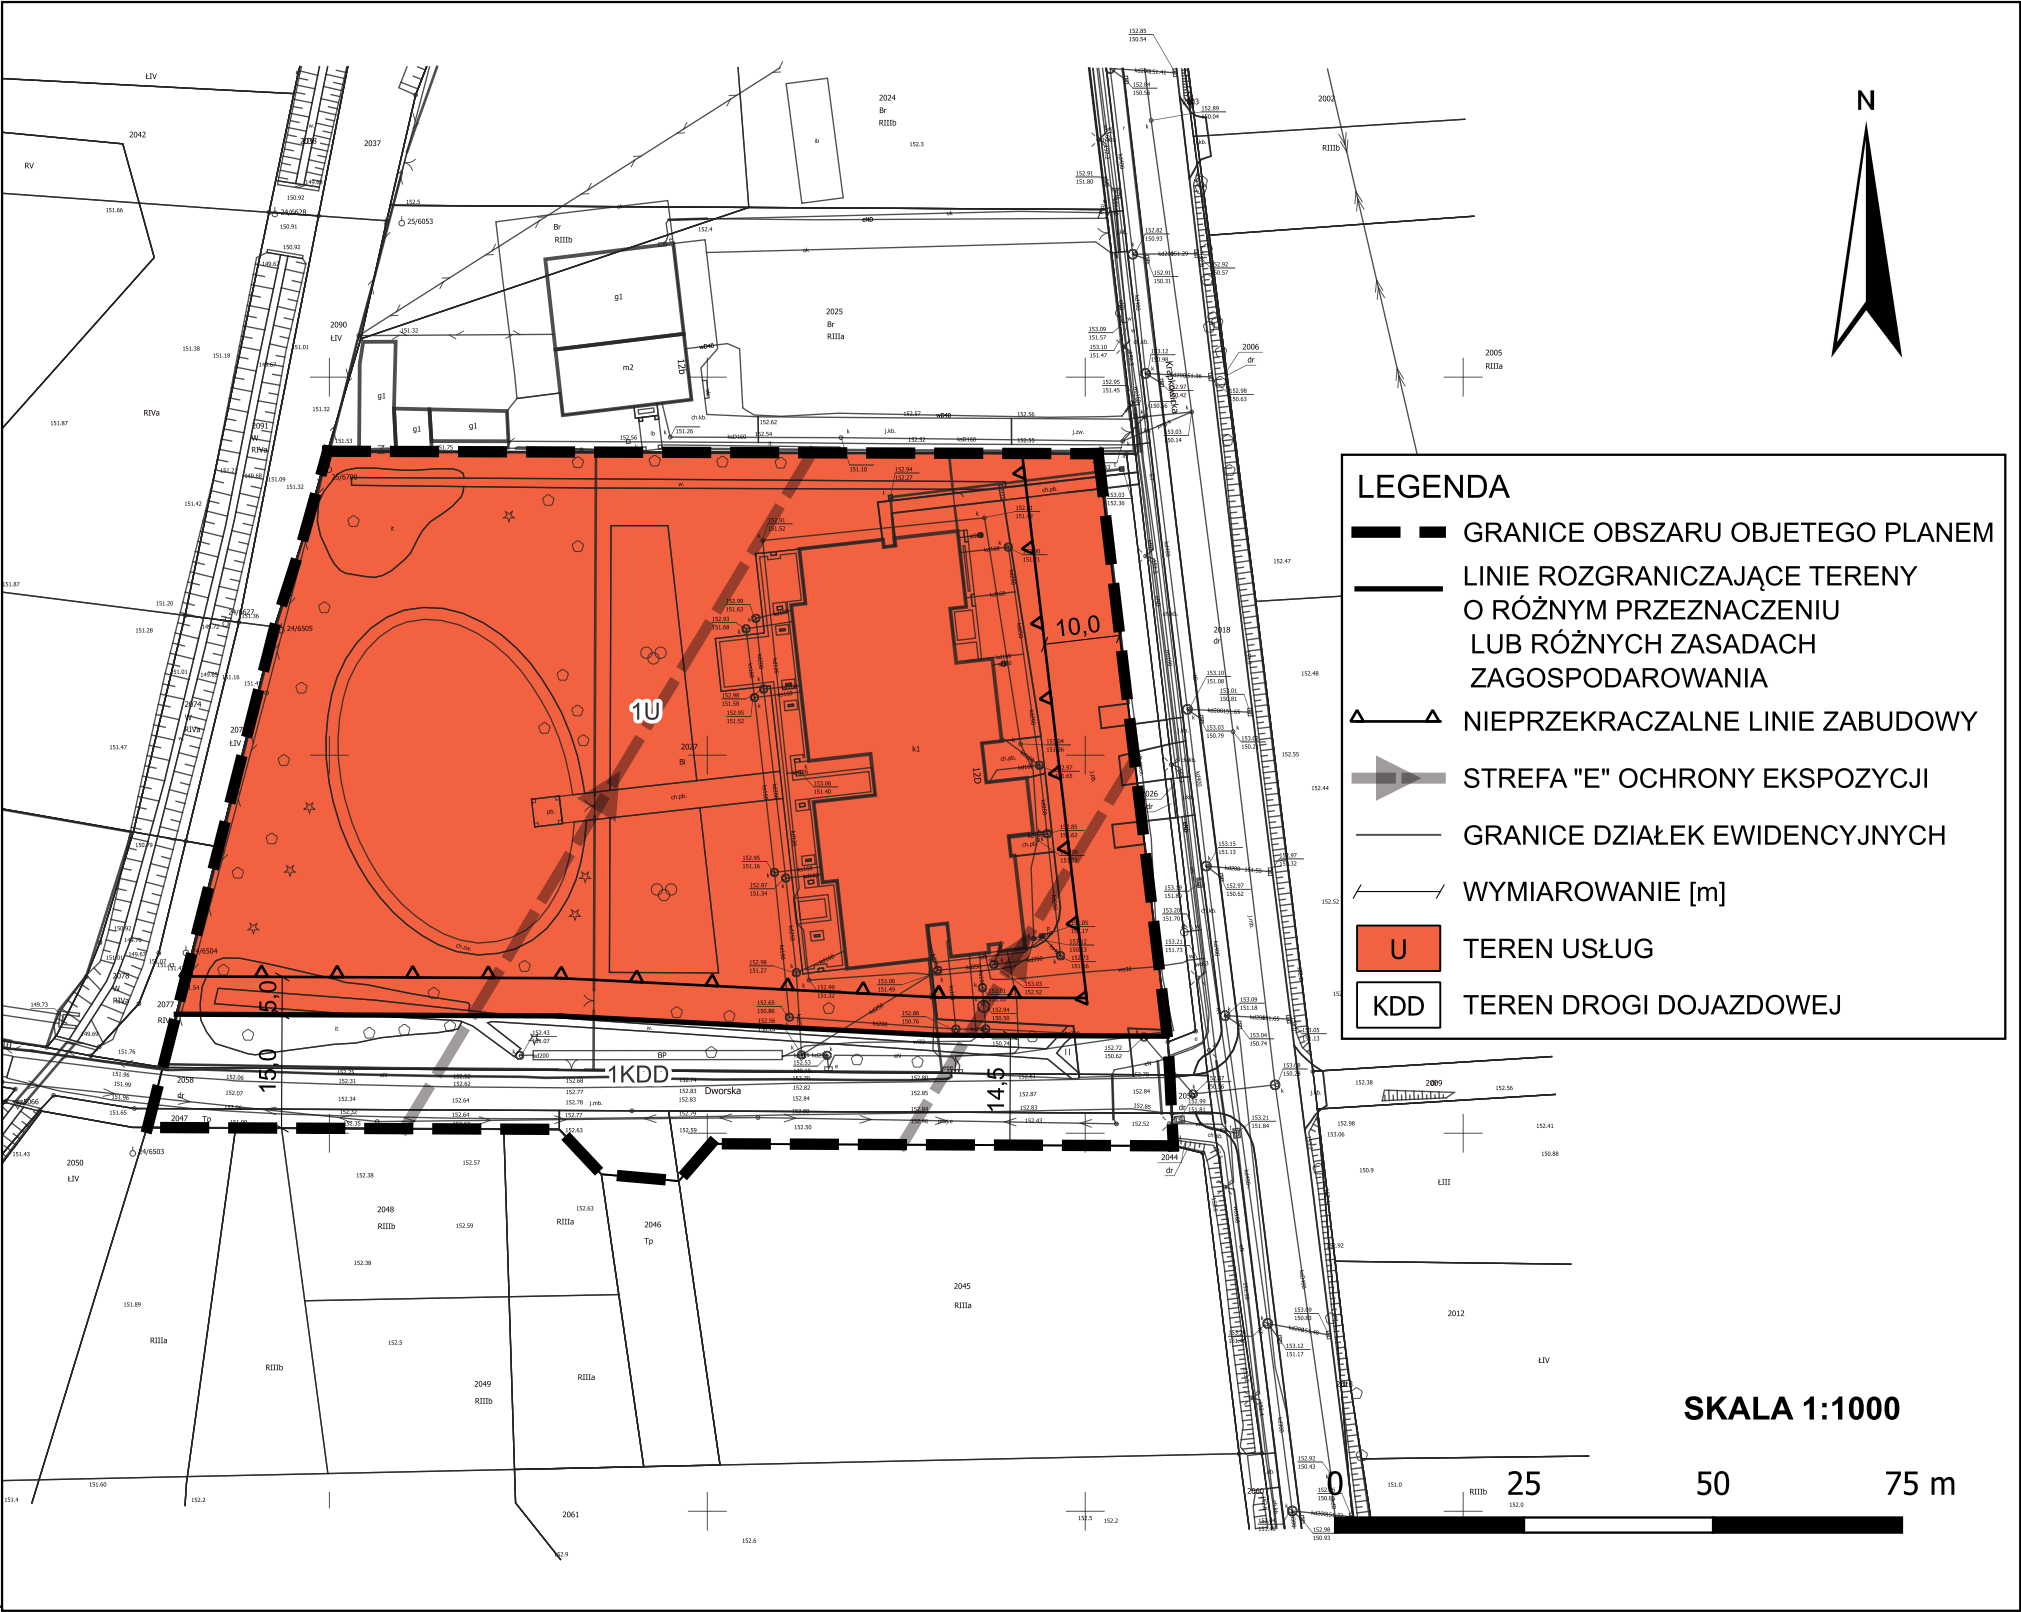

MIEJSCOWY PLAN ZAGOSPODAROWANIA PRZESTRZENNEGO "SZCZEPANOWICE IV" W OPOLU

ZAŁĄCZNIK NR 1 DO UCHWAŁY NR RADY MIASTA OPOLA Z DNIA R.

PROJEKT
MARZEC 2025



LEGENDA

GRANICE OBSZARU OBJĘTEGO PLANEM

LINIE ROZGRANICZAJĄCE TERENY O RÓŻNYM PRZEZNACZENIU LUB RÓŻNYCH ZASADACH ZAGOSPODAROWANIA

U

TEREN USŁUG

KDD

TEREN DROGI DOJAZDOWEJ

WYRYS ZE STUDIUM UWARUNKOWAŃ I KIERUNKÓW ZAGOSPODAROWANIA PRZESTRZENNEGO OPOLA

ZAŁĄCZNIK NR 3 DO UCHWAŁY NR LXVI/1248/18 RADY MIASTA OPOLA Z DNIA 5 LIPCA 2018 R.

- granica obszaru objętego planem

- granice jednostek urbanistycznych

- drogi i trasy

- granice obszarów przestrzeni publicznych

- strefa "M" mieszkaniowa

- strefa "Z" zieleni

- tereny wyłączone spod zabudowy

Układ współrzędnych prostokątnych płaskich PL-2000 strefa 6 EPSG:2177

Mapa zasadnicza w postaci wektorowej z zasobu geodezyjno - kartograficznego Starostwa Powiatowego w Opolu
Licencja nr GiK.6642.2.3.2025_1661_P z 12 lutego 2025 r.

URZĄD MIASTA OPOLA - Biuro Urbanistyczne

MIEJSCOWY PLAN ZAGOSPODAROWANIA PRZESTRZENNEGO "SZCZEPANOWICE IV" W OPOLU

45-018 Opole, Pl. Wolności 7/8, tel.: (077) 45 11 925