




PROGNOZA ODDZIAŁYWANIA NA ŚRODOWISKO MIEJSCOWEGO PLANU ZAGOSPODAROWANIA PRZESTRZENNEGO "Cmentarna I"

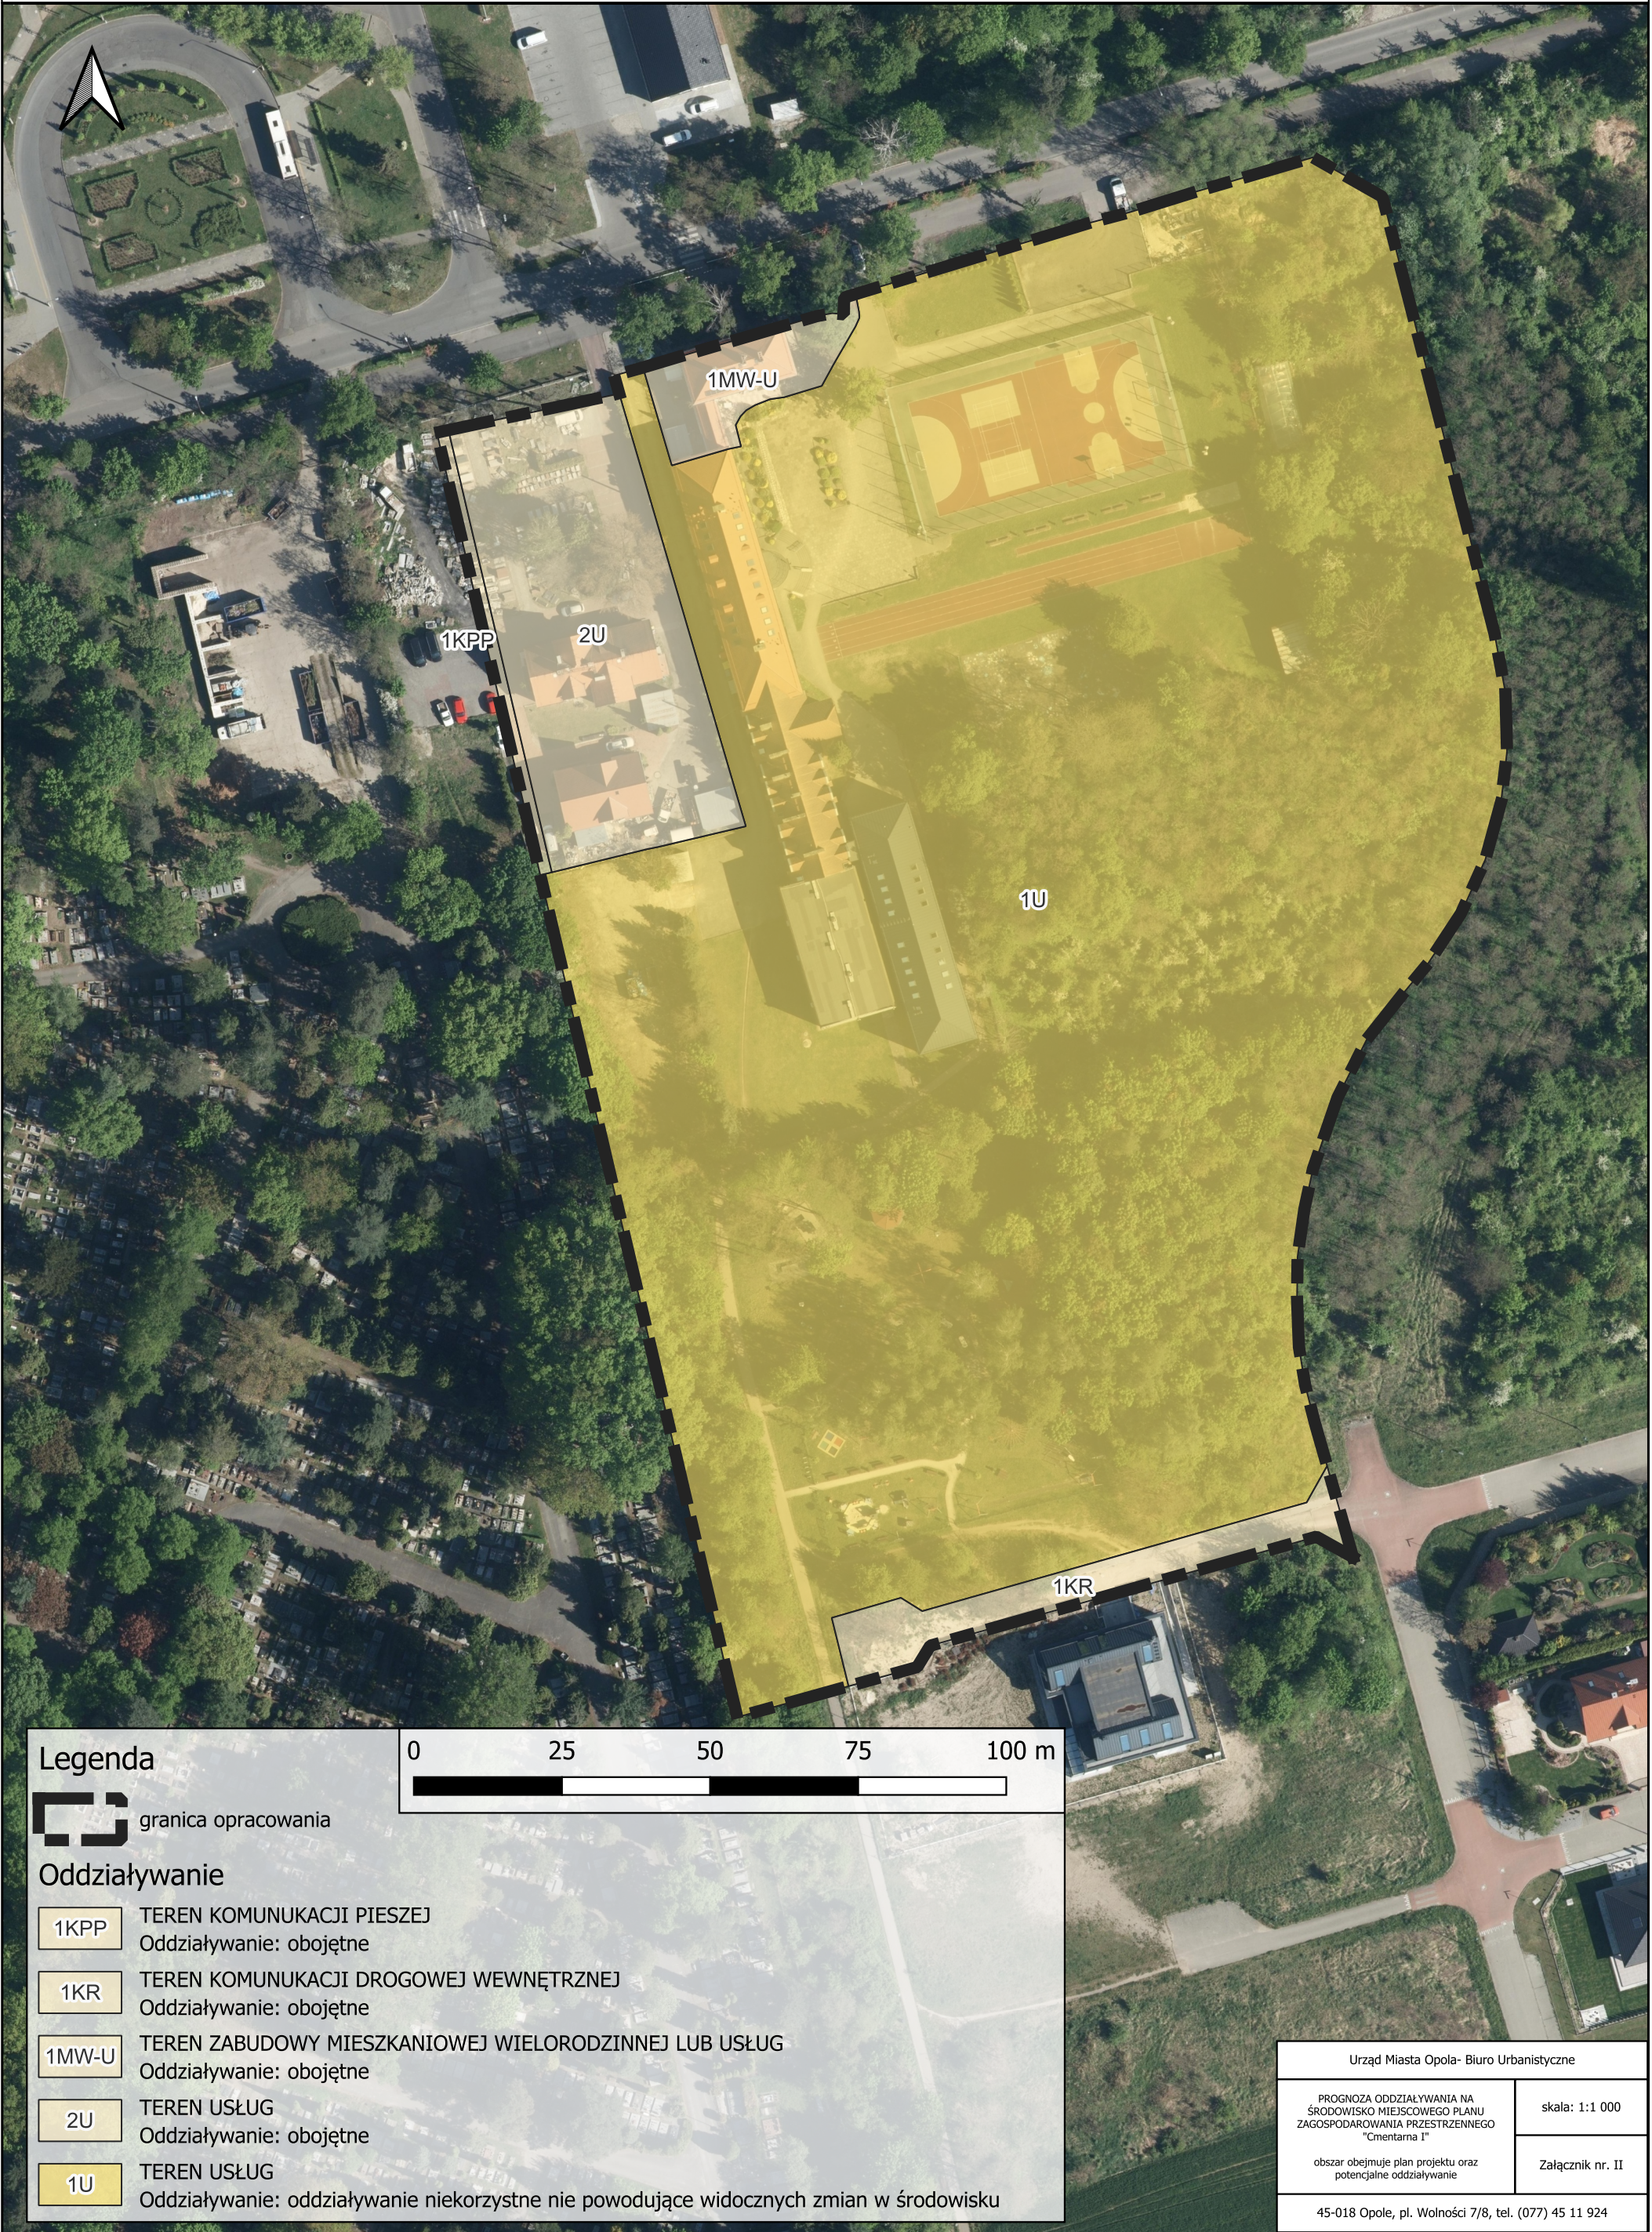

Legenda

granica opracowania

0 25 50 75 100 m

Oddziaływanie

1KPP

TEREN KOMUNUKACJI PIESZEJ
Oddziaływanie: obojętne

1KR

TEREN KOMUNUKACJI DROGOWEJ WEWNĘTRZNEJ
Oddziaływanie: obojętne

1MW-U

TEREN ZABUDOWY MIESZKANIOWEJ WIELORODZINNEJ LUB USŁUG
Oddziaływanie: obojętne

2U

TEREN USŁUG
Oddziaływanie: obojętne

1U

TEREN USŁUG
Oddziaływanie: oddziaływanie niekorzystne nie powodujące widocznych zmian w środowisku

Urząd Miasta Opola- Biuro Urbanistyczne	
PROGNOZA ODDZIAŁYWANIA NA ŚRODOWISKO MIEJSCOWEGO PLANU ZAGOSPODAROWANIA PRZESTRZENNEGO "Cmentarna I"	skala: 1:1 000
obszar obejmuje plan projektu oraz potencjalne oddziaływanie	Załącznik nr. II
45-018 Opole, pl. Wolności 7/8, tel. (077) 45 11 924	