


PROGNOZA SKUTKÓW FINANSOWYCH UCHWALENIA MPZP "ŚRÓDMIEŚCIE VIIId" W OPOLU



ZAŁĄCZNIK 2 - PROPOZYCJA DOCELOWEJ STRUKTURY WŁADANIA

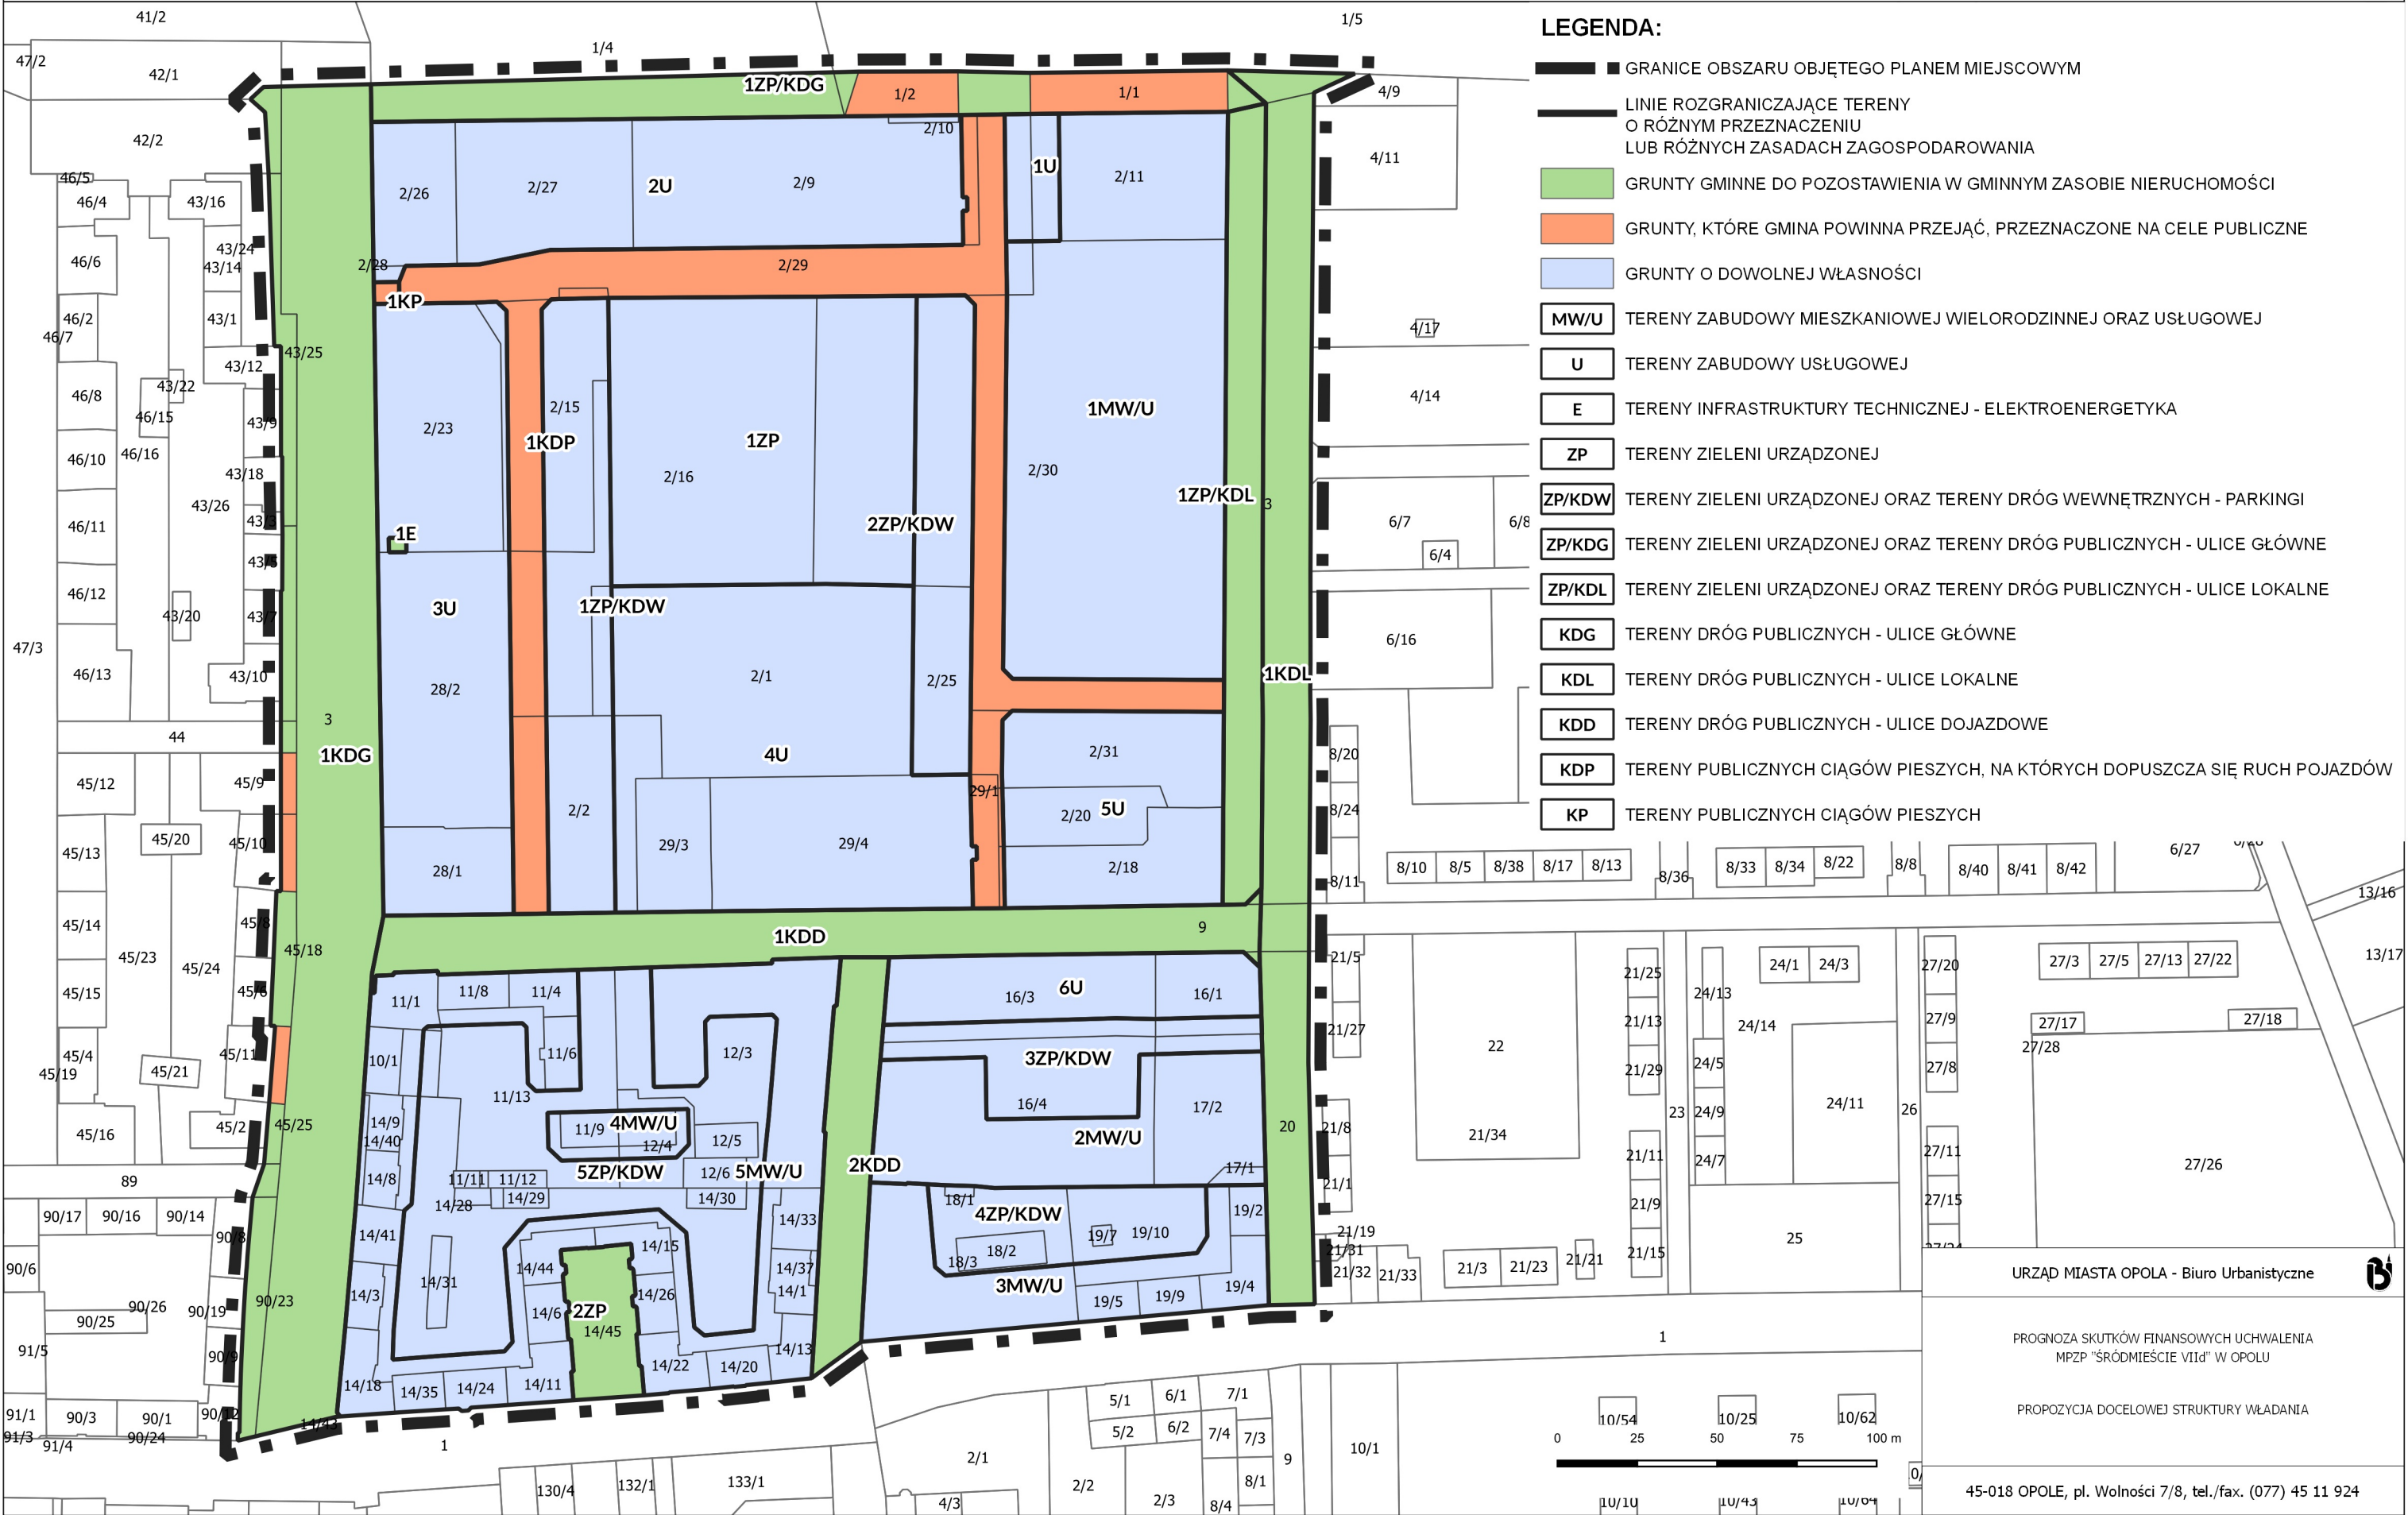

LEGENDA:

- GRANICE OBSZARU OBJĘTEGO PLANEM MIEJSCOWYM
- LINIE ROZGRANICZAJĄCE TERENY O RÓŻNYM PRZEZNACZENIU LUB RÓŻNYCH ZASADACH ZAGOSPODAROWANIA
- GRUNTY GMINNE DO POZOSTAWIENIA W GMINNYM ZASOBIE NIERUCHOMOŚCI
- GRUNTY, KTÓRE GMINA POWINNA PRZEJĄĆ, PRZEZNACZONE NA CELE PUBLICZNE
- GRUNTY O DOWOLNEJ WŁASNOŚCI
- MW/U TERENY ZABUDOWY MIESZKANIOWEJ WIELORODZINNEJ ORAZ USŁUGOWEJ
- U TERENY ZABUDOWY USŁUGOWEJ
- E TERENY INFRASTRUKTURY TECHNICZNEJ - ELEKTROENERGETYKA
- ZP TERENY ZIELENI URZĄDZONEJ
- ZP/KDW TERENY ZIELENI URZĄDZONEJ ORAZ TERENY DRÓG WEWNĘTRZNYCH - PARKINGI
- ZP/KDG TERENY ZIELENI URZĄDZONEJ ORAZ TERENY DRÓG PUBLICZNYCH - ULICE GŁÓWNE
- ZP/KDL TERENY ZIELENI URZĄDZONEJ ORAZ TERENY DRÓG PUBLICZNYCH - ULICE LOKALNE
- KDG TERENY DRÓG PUBLICZNYCH - ULICE GŁÓWNE
- KDL TERENY DRÓG PUBLICZNYCH - ULICE LOKALNE
- KDD TERENY DRÓG PUBLICZNYCH - ULICE DOJAZDOWE
- KDP TERENY PUBLICZNYCH CIĄGÓW PIESZYCH, NA KTÓRYCH DOPUSZCZA SIĘ RUCH POJAZDÓW
- KP TERENY PUBLICZNYCH CIĄGÓW PIESZYCH

URZĄD MIASTA OPOLA - Biuro Urbanistyczne

PROGNOZA SKUTKÓW FINANSOWYCH UCHWALENIA MPZP "ŚRÓDMIEŚCIE VIIId" W OPOLU

PROPOZYCJA DOCELOWEJ STRUKTURY WŁADANIA

45-018 OPOLE, pl. Wolności 7/8, tel./fax. (077) 45 11 924