


PROGNOZA SKUTKÓW FINANSOWYCH UCHWALENIA MPZP "CZARNOWĄSY IV" W OPOLU

ZAŁĄCZNIK NR 1 - USTALENIA PROJEKTU PLANU Z UWZGLĘDNIENIEM STRUKTURY WŁADANIA

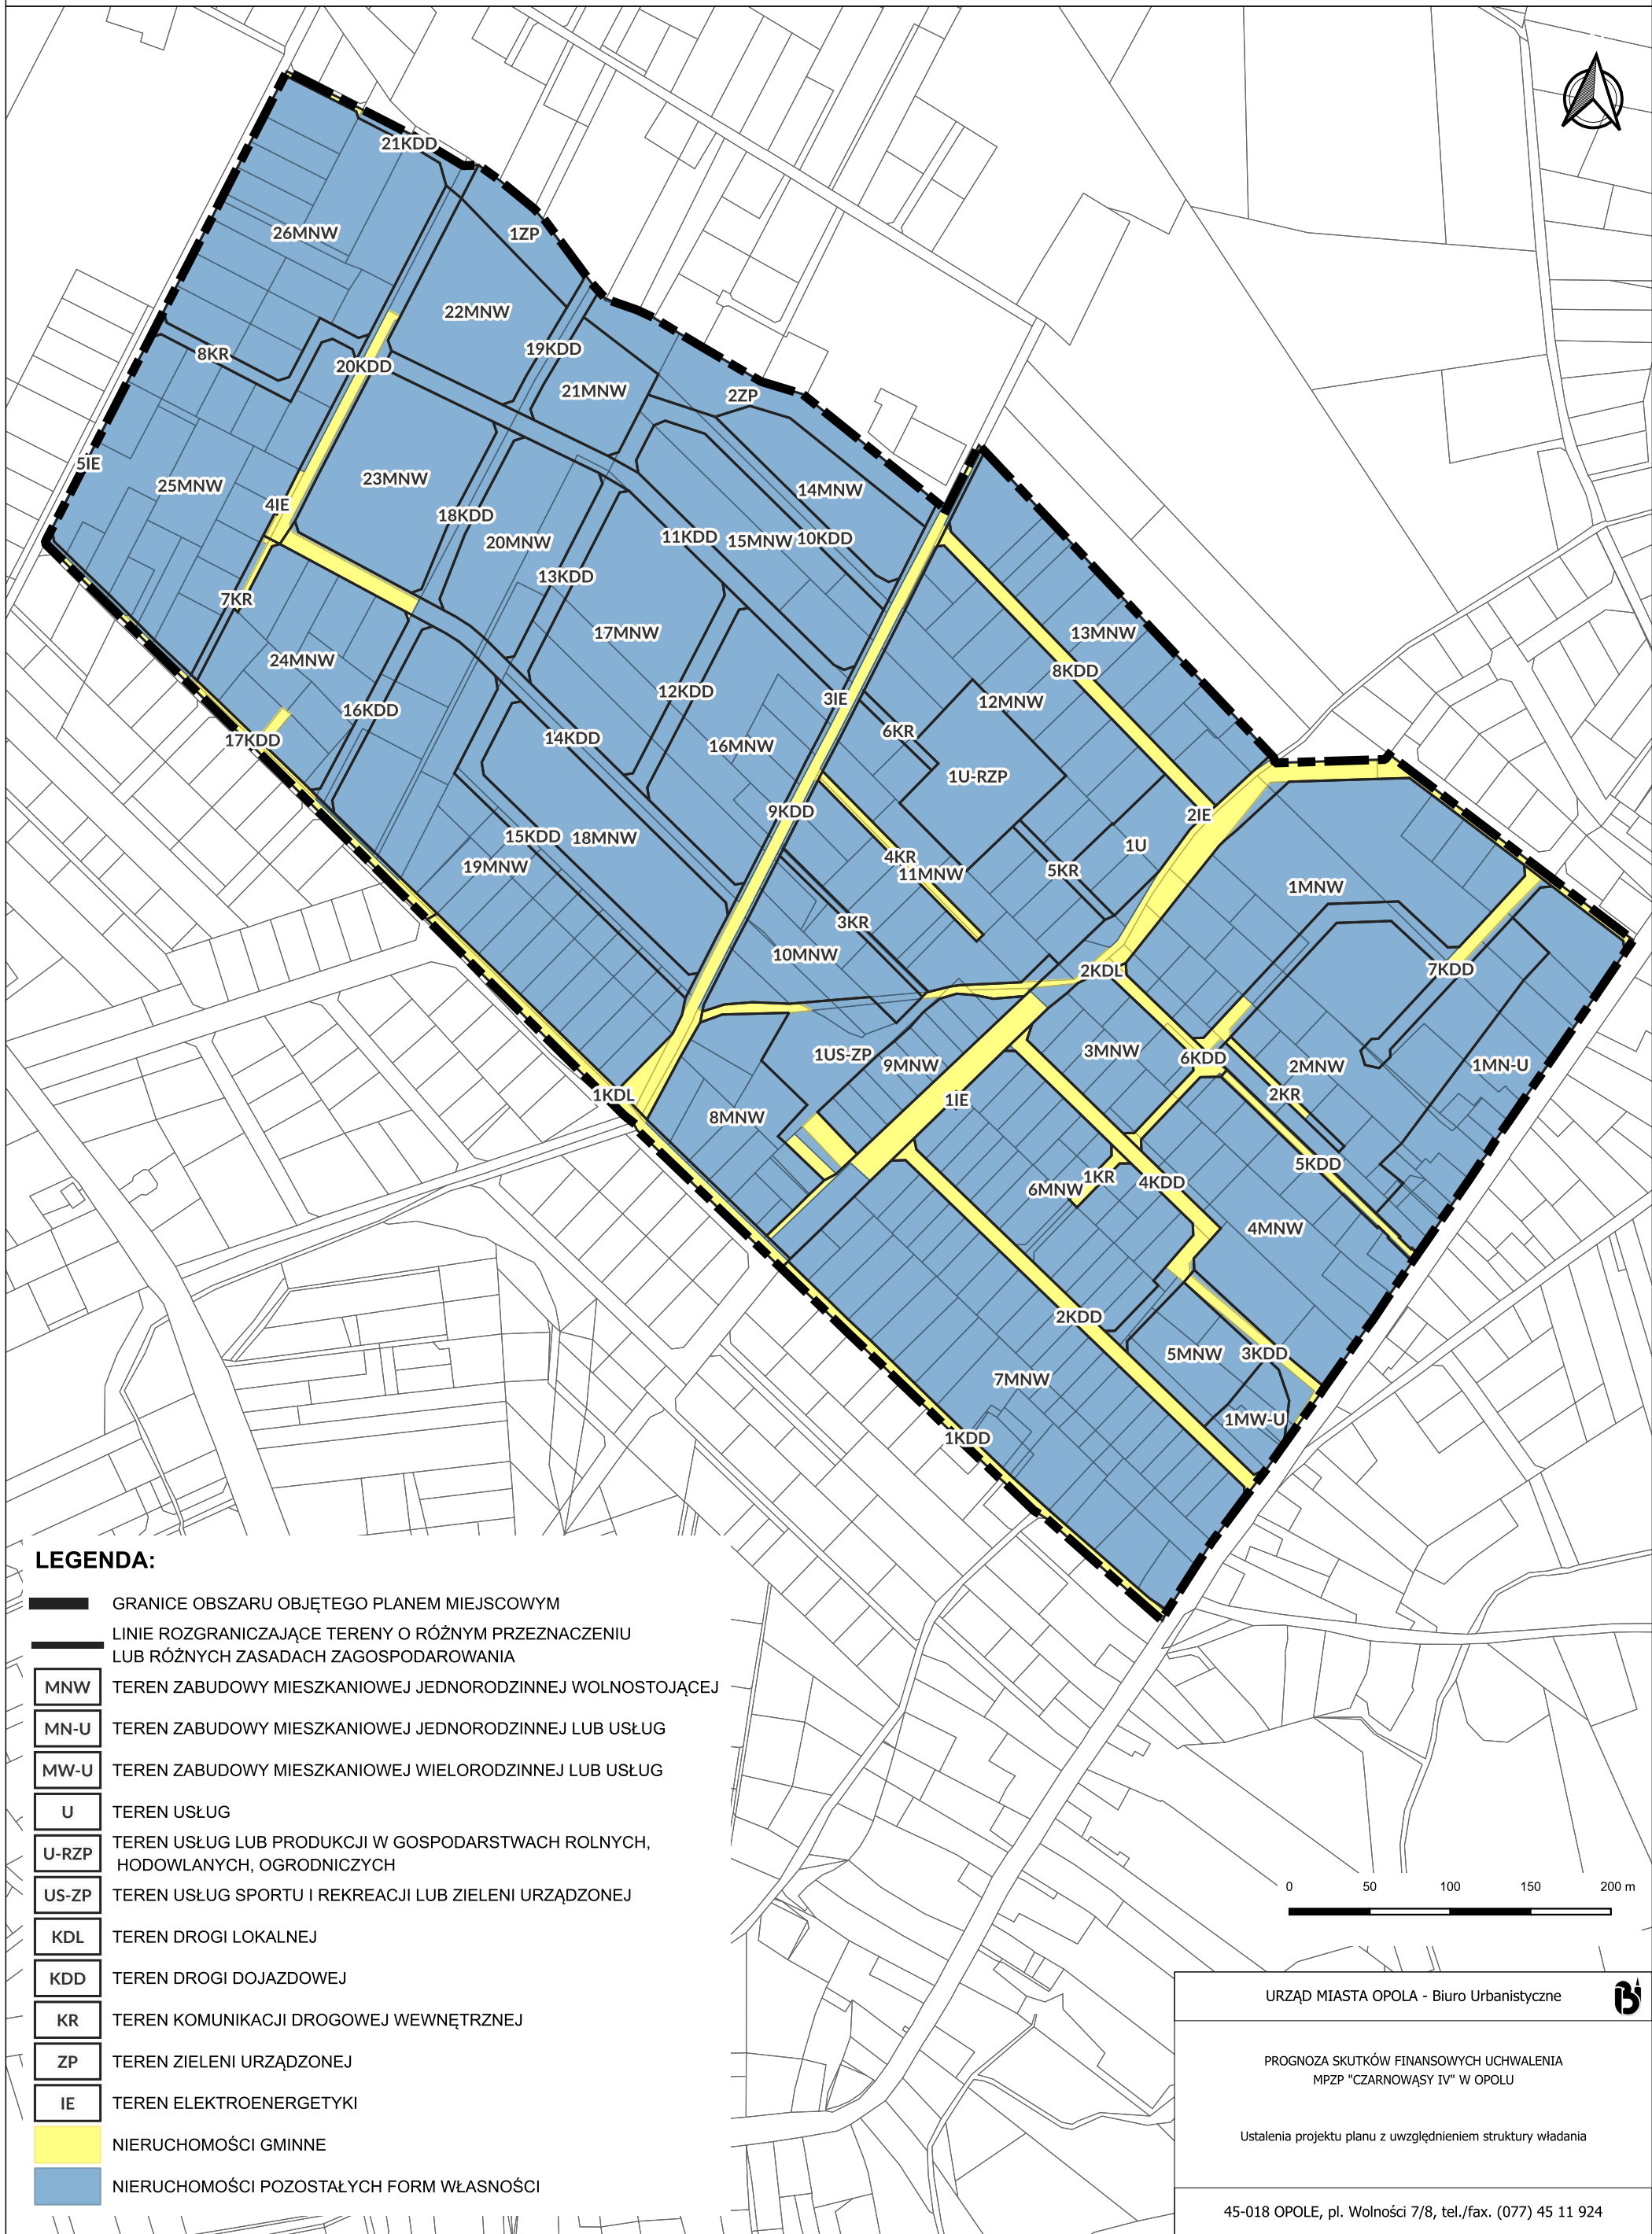

LEGENDA:

- GRANICE OBSZARU OBJĘTEGO PLANEM MIEJSCOWYM
- LINIE ROZGRANICZAJĄCE TERENY O RÓŻNYM PRZEZNACZENIU LUB RÓŻNYCH ZASADACH ZAGOSPODAROWANIA
- MNW TEREN ZABUDOWY MIESZKANIOWEJ JEDNORODZINNEJ WOLNOSTOJĄCEJ
- MN-U TEREN ZABUDOWY MIESZKANIOWEJ JEDNORODZINNEJ LUB USŁUG
- MW-U TEREN ZABUDOWY MIESZKANIOWEJ WIELORODZINNEJ LUB USŁUG
- U TEREN USŁUG
- U-RZP TEREN USŁUG LUB PRODUKCJI W GOSPODARSTWACH ROLNYCH, HODOWLANÝCH, OGRODNICZYCH
- US-ZP TEREN USŁUG SPORTU I REKREACJI LUB ZIELENI URZĄDZONEJ
- KDL TEREN DROGI LOKALNEJ
- KDD TEREN DROGI DOJAZDOWEJ
- KR TEREN KOMUNIKACJI DROGOWEJ WEWNĘTRZNEJ
- ZP TEREN ZIELENI URZĄDZONEJ
- IE TEREN ELEKTROENERGETYKI
- NIERUCHOMOŚCI GMINNE
- NIERUCHOMOŚCI POZOSTAŁYCH FORM WŁASNOŚCI

URZĄD MIASTA OPOLA - Biuro Urbanistyczne



PROGNOZA SKUTKÓW FINANSOWYCH UCHWALENIA
MPZP "CZARNOWĄSY IV" W OPOLU

Ustalenia projektu planu z uwzględnieniem struktury władania

45-018 OPOLE, pl. Wolności 7/8, tel./fax. (077) 45 11 924