


PROGNOZA SKUTKÓW FINANSOWYCH UCHWALENIA MPZP "CZARNOWĄSY IV" W OPOLU

ZAŁĄCZNIK NR 2 - PROPOZYCJA DOCELOWEJ STRUKTURY WŁADANIA

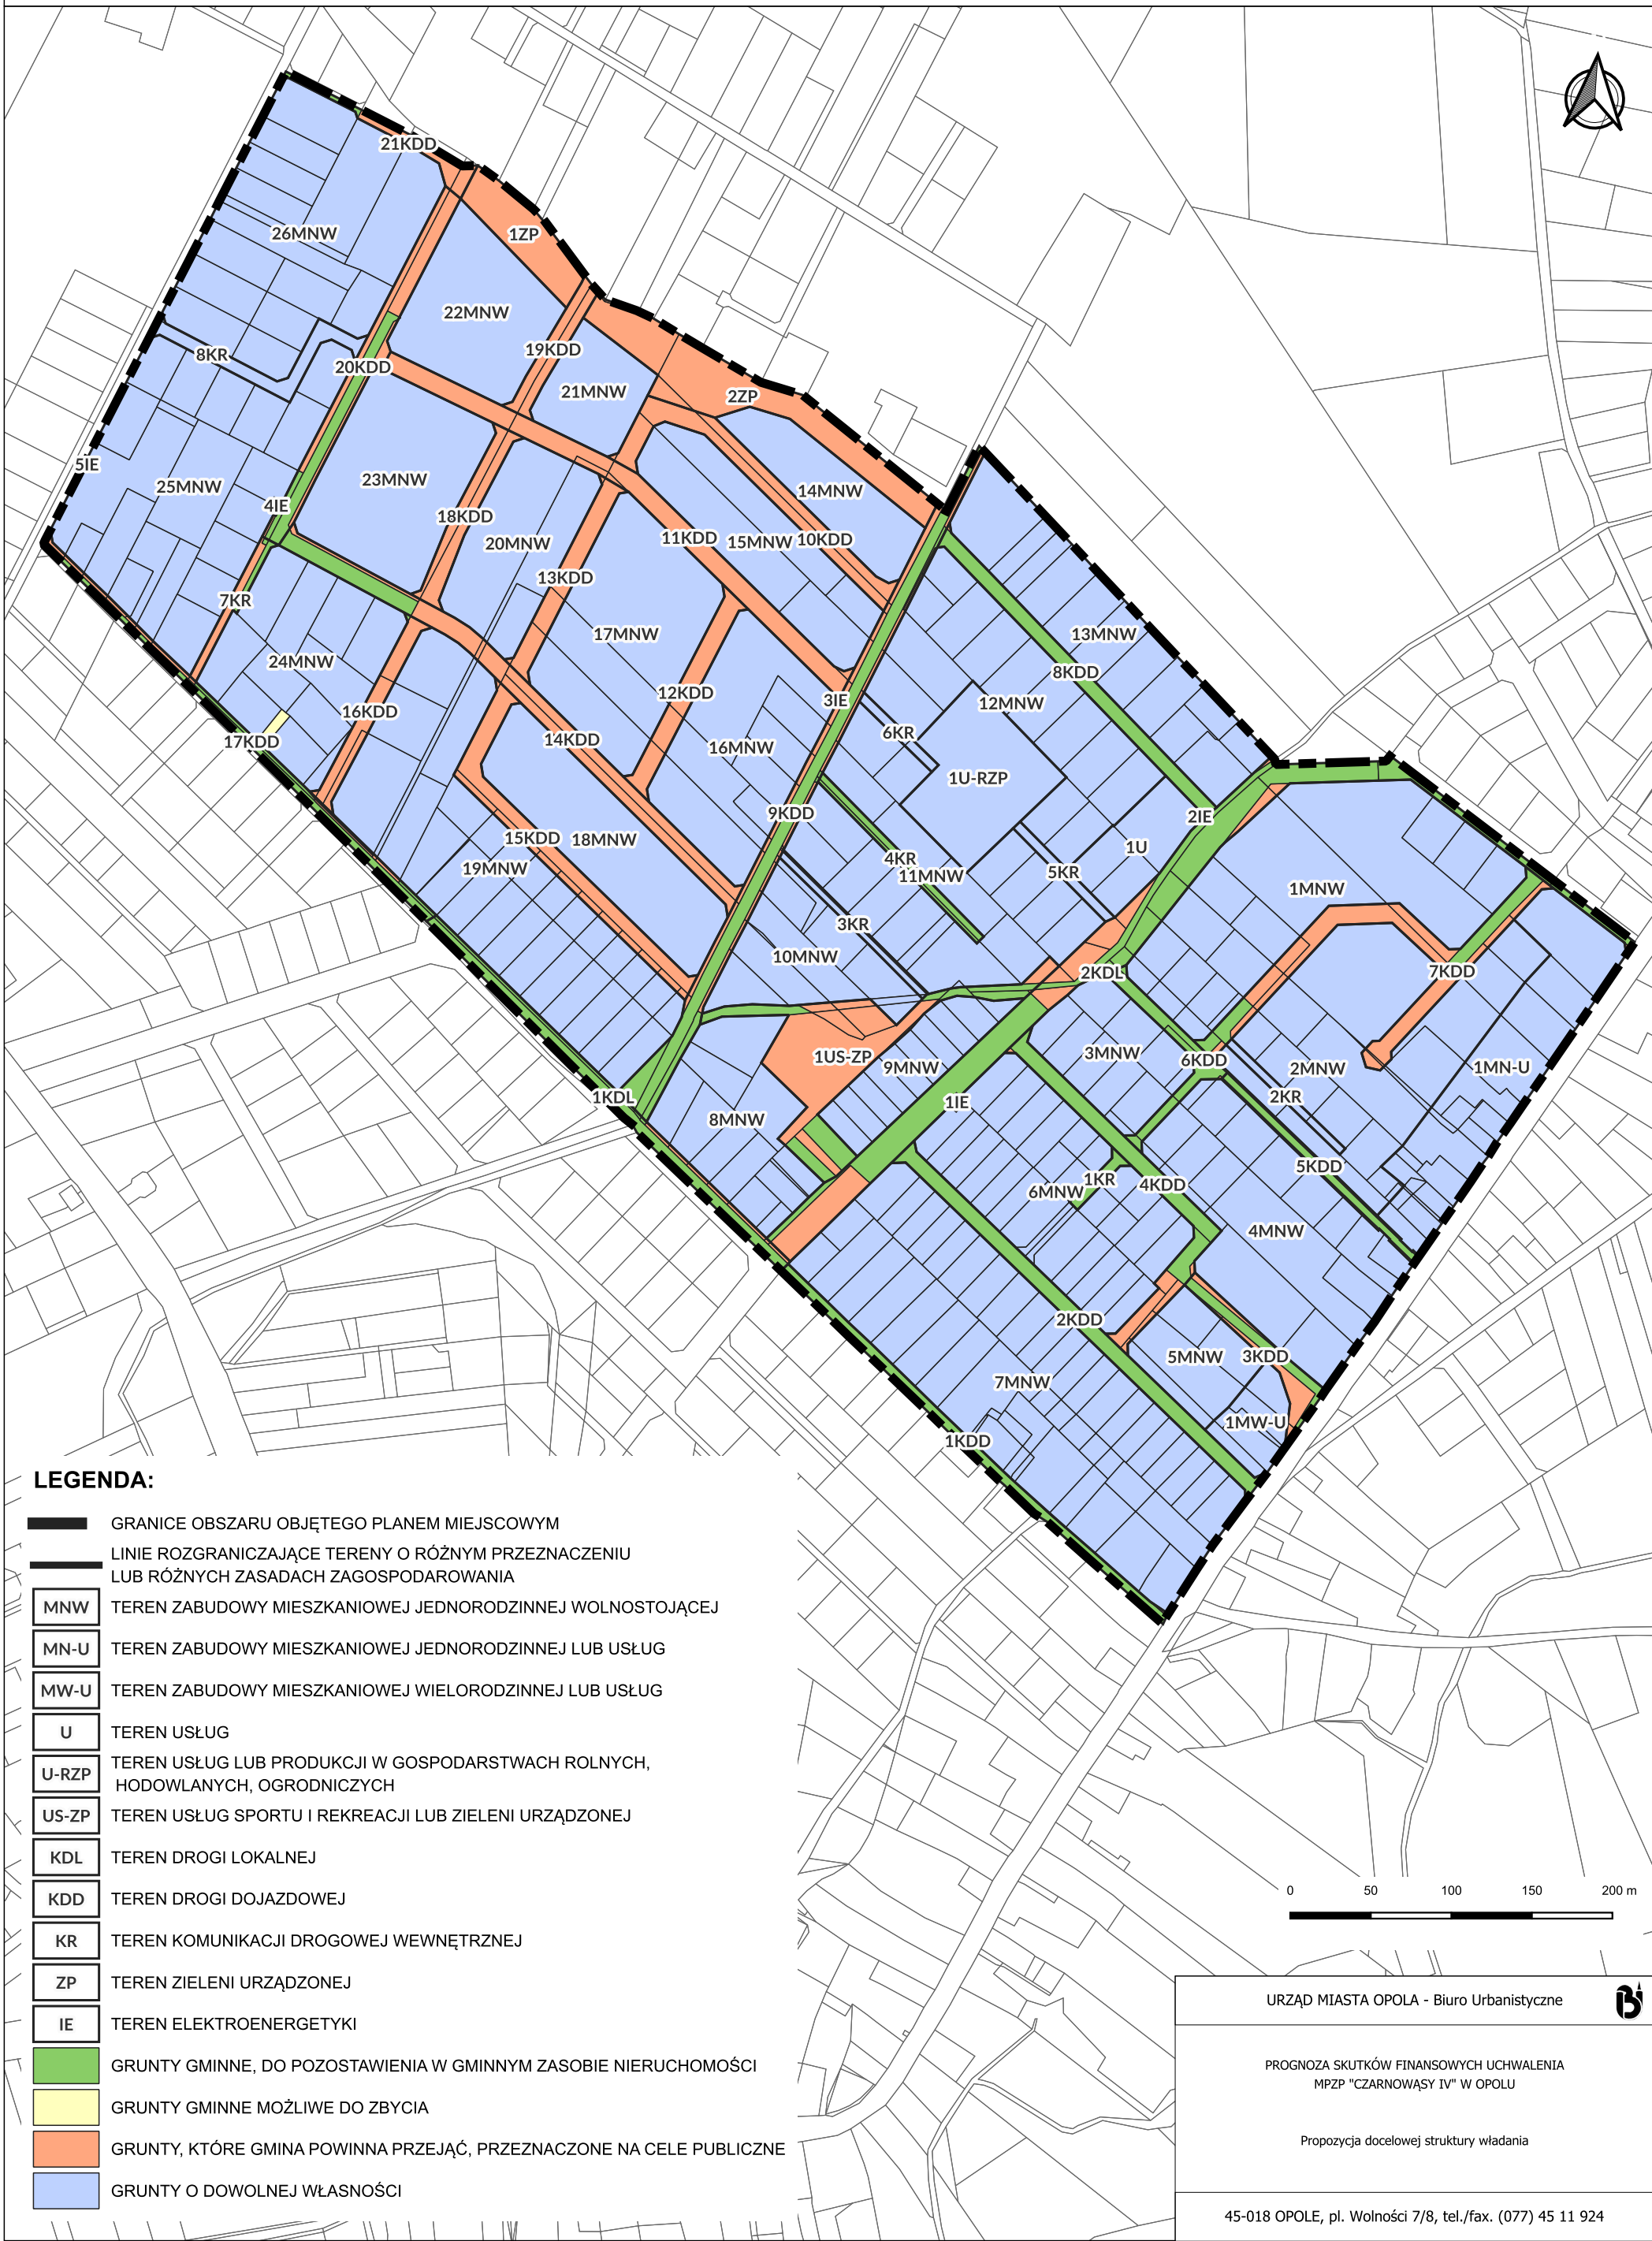

LEGENDA:

- GRANICE OBSZARU OBJĘTEGO PLANEM MIEJSCOWYM
- LINIE ROZGRANICZAJĄCE TERENY O RÓŻNYM PRZEZNACZENIU LUB RÓŻNYCH ZASADACH ZAGOSPODAROWANIA
- MNW TEREN ZABUDOWY MIESZKANIOWEJ JEDNORODZINNEJ WOLNOSTOJĄCEJ
- MN-U TEREN ZABUDOWY MIESZKANIOWEJ JEDNORODZINNEJ LUB USŁUG
- MW-U TEREN ZABUDOWY MIESZKANIOWEJ WIELORODZINNEJ LUB USŁUG
- U TEREN USŁUG
- U-RZP TEREN USŁUG LUB PRODUKCJI W GOSPODARSTWACH ROLNYCH, HODOWLANÝCH, OGRODNICZYCH
- US-ZP TEREN USŁUG SPORTU I REKREACJI LUB ZIELENI URZĄDZONEJ
- KDL TEREN DROGI LOKALNEJ
- KDD TEREN DROGI DOJAZDOWEJ
- KR TEREN KOMUNIKACJI DROGOWEJ WEWNĘTRZNEJ
- ZP TEREN ZIELENI URZĄDZONEJ
- IE TEREN ELEKTROENERGETYKI
- GRUNTY GMINNE, DO POZOSTAWIENIA W GMINNYM ZASOBIE NIERUCHOMOŚCI
- GRUNTY GMINNE MOŻLIWE DO ZBYCIA
- GRUNTY, KTÓRE GMINA POWINNA PRZEJĄĆ, PRZEZNACZONE NA CELE PUBLICZNE
- GRUNTY O DOWOLNEJ WŁASNOŚCI

URZĄD MIASTA OPOLA - Biuro Urbanistyczne



PROGNOZA SKUTKÓW FINANSOWYCH UCHWALENIA
MPZP "CZARNOWĄSY IV" W OPOLU

Propozycja docelowej struktury władania

45-018 OPOLE, pl. Wolności 7/8, tel./fax. (077) 45 11 924