




PROGNOZA ODDZIAŁYWANIA NA ŚRODOWISKO MIEJSCOWEGO PLANU ZAGOSPODAROWANIA PRZESTRZENNEGO "CZARNOWĄSY V"

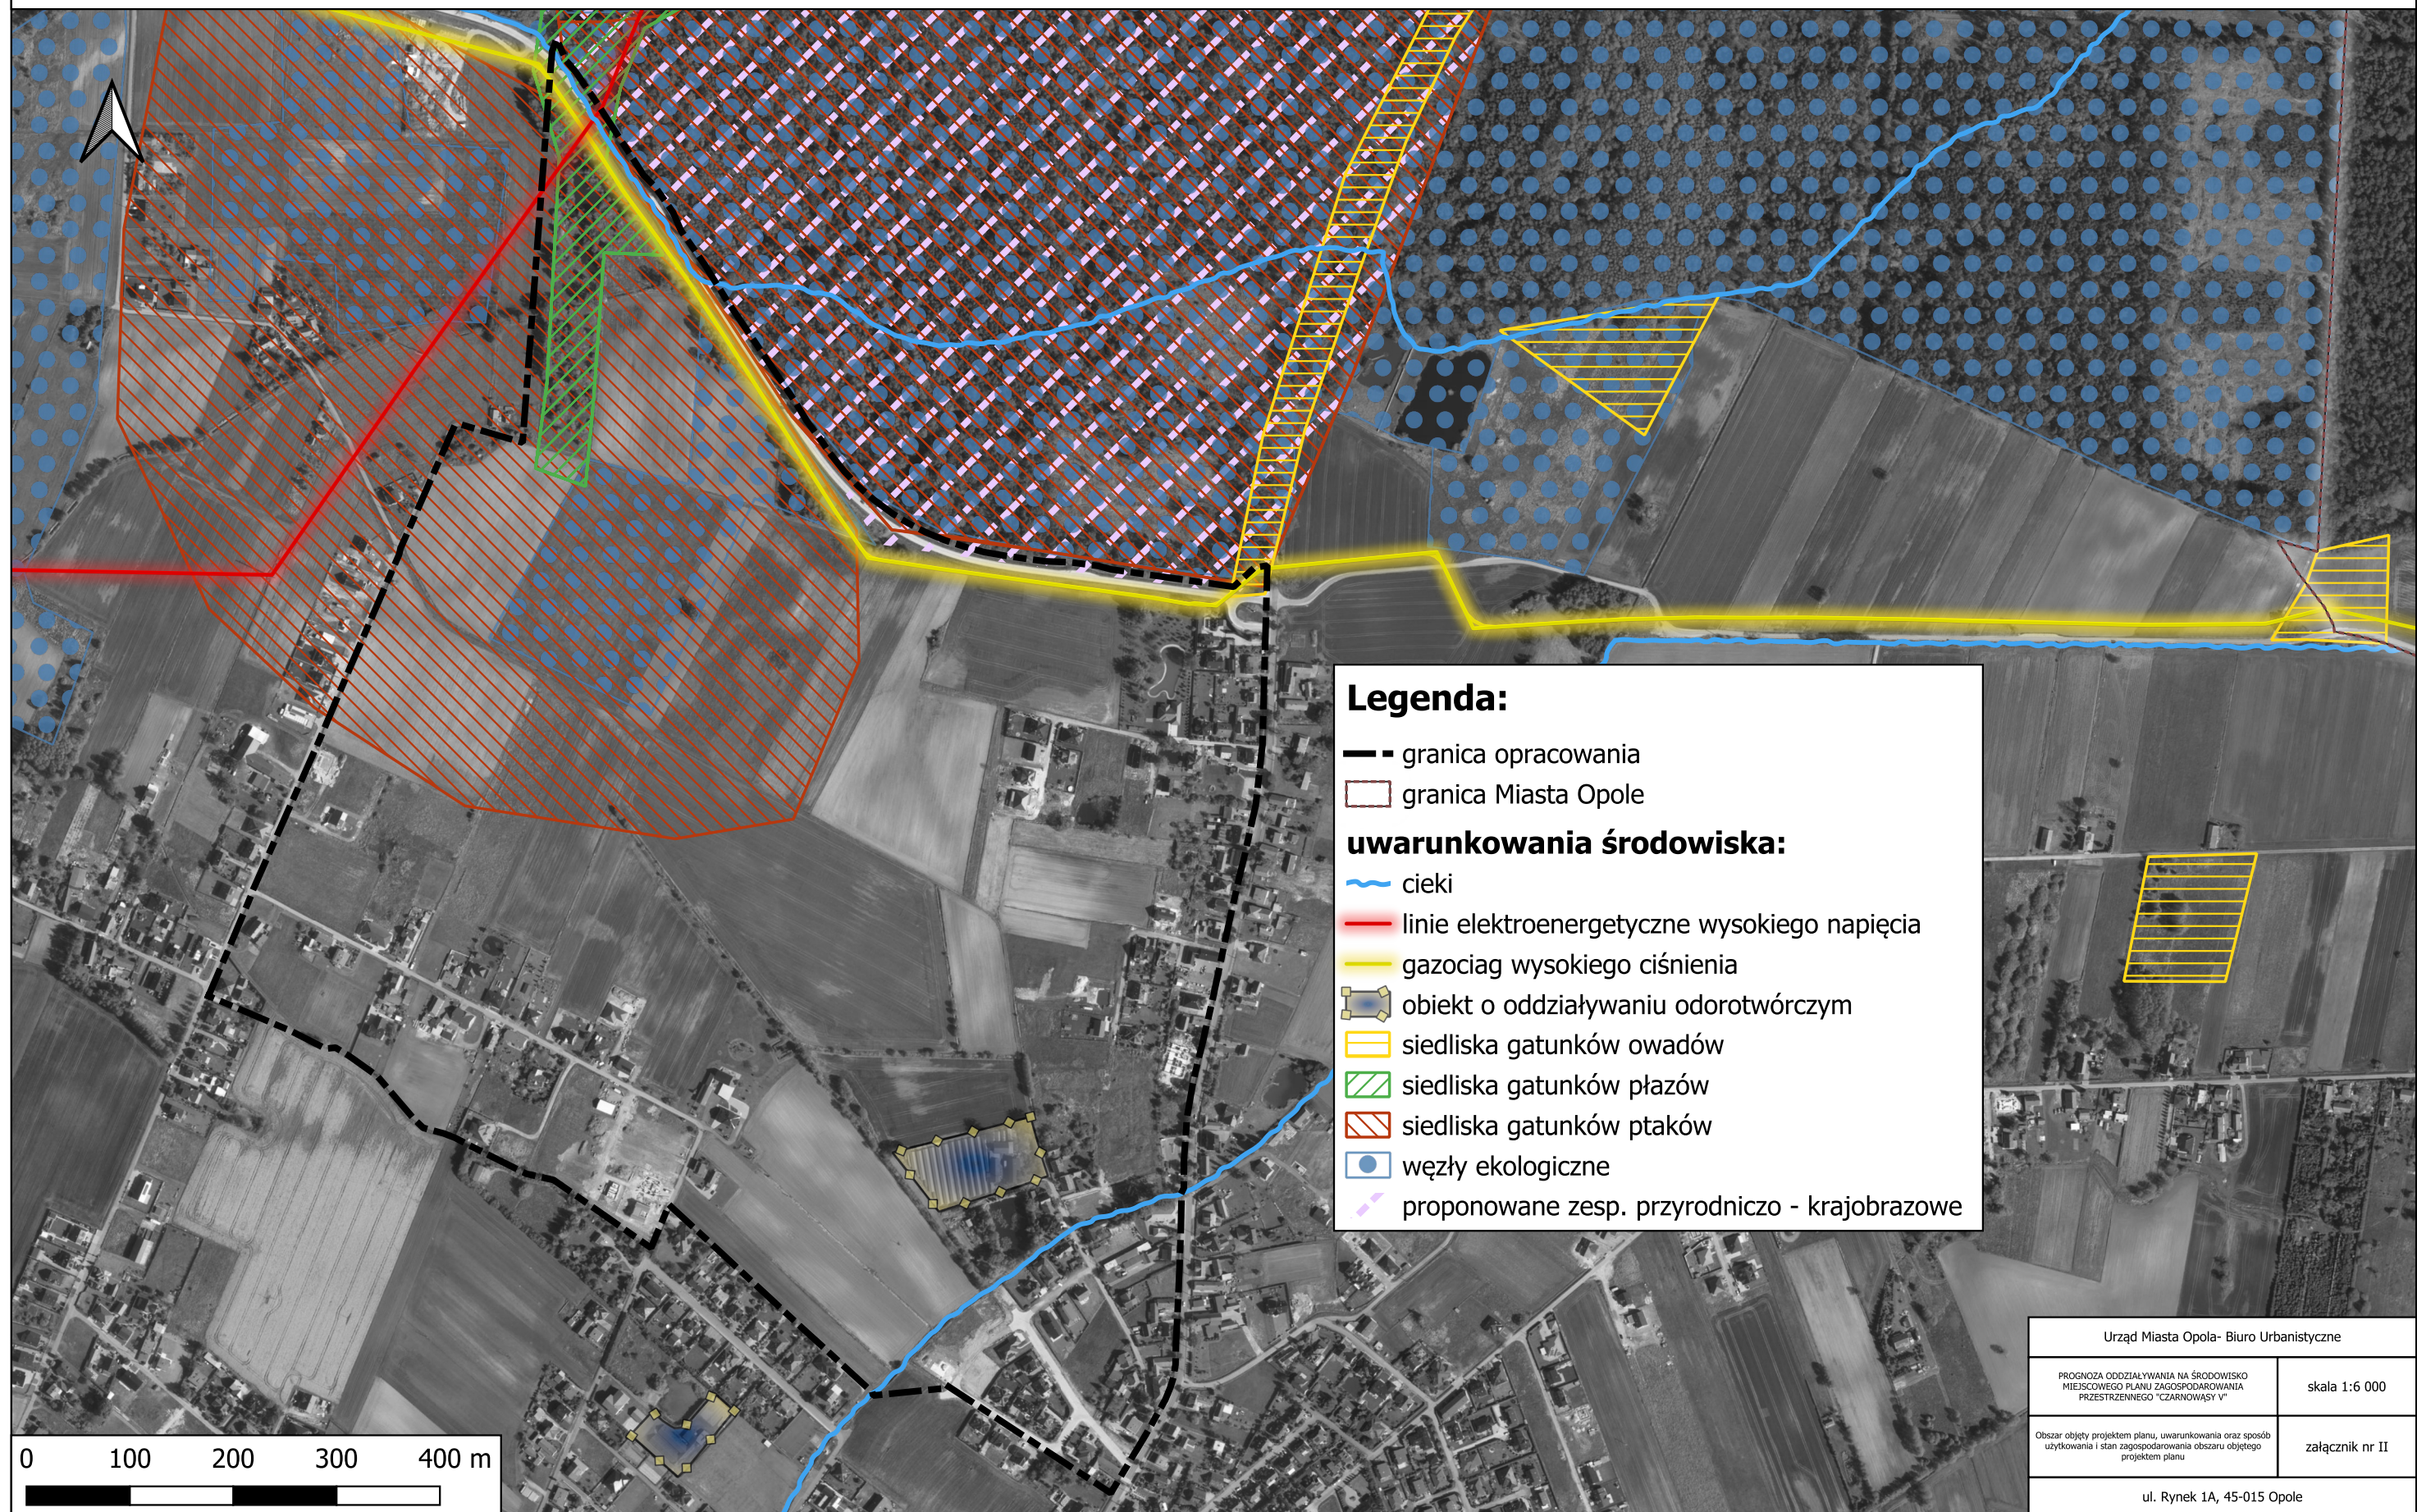

Urząd Miasta Opola- Biuro Urbanistyczne	
PROGNOZA ODDZIAŁYWANIA NA ŚRODOWISKO MIEJSCOWEGO PLANU ZAGOSPODAROWANIA PRZESTRZENNEGO "CZARNOWĄSY V"	skala 1:6 000
Obszar objęty projektem planu, uwarunkowania oraz sposób użytkowania i stan zagospodarowania obszaru objętego projektem planu	załącznik nr II
ul. Rynek 1A, 45-015 Opole	