


PROGNOZA SKUTKÓW FINANSOWYCH UCHWALENIA MPZP "GOSŁAWICE Va" W OPOLU

ZAŁĄCZNIK NR 1 - USTALENIA PROJEKTU PLANU Z UWZGLĘDNIENIEM STRUKTURY WŁADANIA



LEGENDA:

- GRANICE OBSZARU OBJĘTEGO PLANEM MIEJSCOWYM
- LINIE ROZGRANICZAJĄCE TERENY O RÓŻNYM PRZEZNACZENIU LUB RÓŻNYCH ZASADACH ZAGOSPODAROWANIA
- MN-U TEREN ZABUDOWY MIESZKANIOWEJ JEDNORODZINNEJ LUB USŁUG
- ZP TEREN ZIELENI URZĄDZONEJ
- KDL TEREN DROGI LOKALNEJ
- NIERUCHOMOŚCI OSÓB FIZYCZNYCH

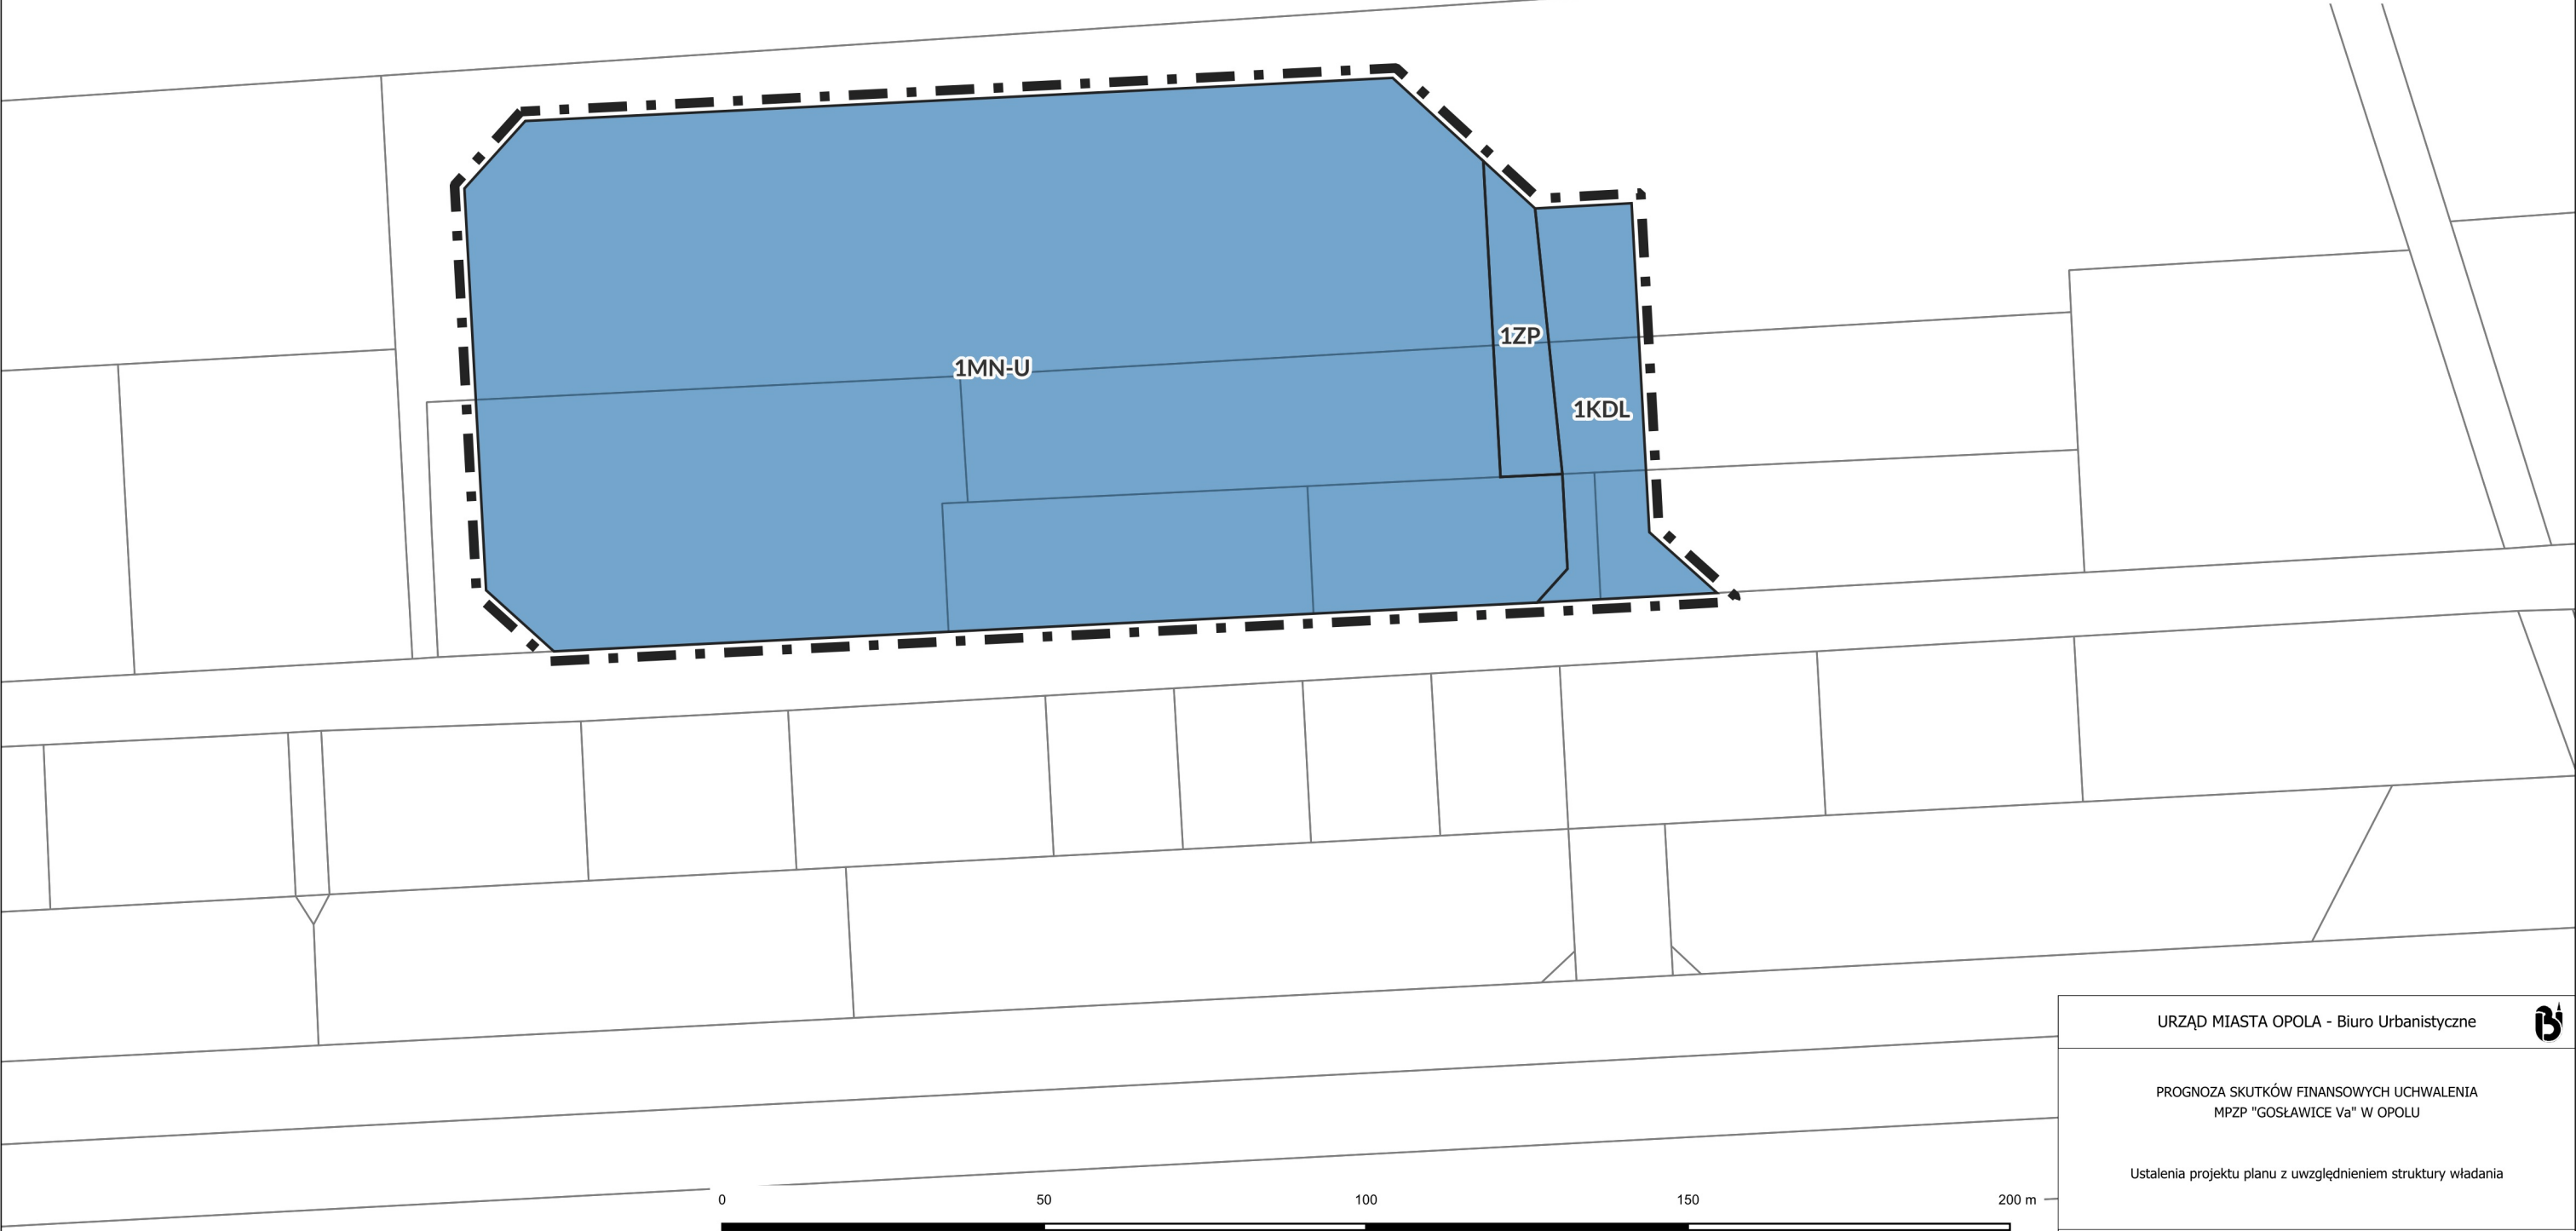

URZĄD MIASTA OPOLA - Biuro Urbanistyczne



PROGNOZA SKUTKÓW FINANSOWYCH UCHWALENIA
MPZP "GOSŁAWICE Va" W OPOLU

Ustalenia projektu planu z uwzględnieniem struktury władania

45-018 OPOLE, pl. Wolności 7/8, tel./fax. (077) 45 11 924