




MIEJSCOWY PLAN ZAGOSPODAROWANIA PRZESTRZENNEGO "SZCZEPANOWICE IV" W OPOLU

ZAŁĄCZNIK NR 1 DO UCHWAŁY NR RADY MIASTA OPOLA Z DNIA R.

PROJEKT
ETAP KONSULTACJI SPOŁECZNYCH
KWIECIEŃ 2025 R.

WYRYS ZE STUDIUM UWARUNKOWAŃ I KIERUNKÓW
ZAGOSPODAROWANIA PRZESTRZENNEGO OPOLA

ZAŁĄCZNIK NR 3 DO UCHWAŁY NR LXVI/1248/18
RADY MIASTA OPOLA Z DNIA 5 LIPCA 2018 R.

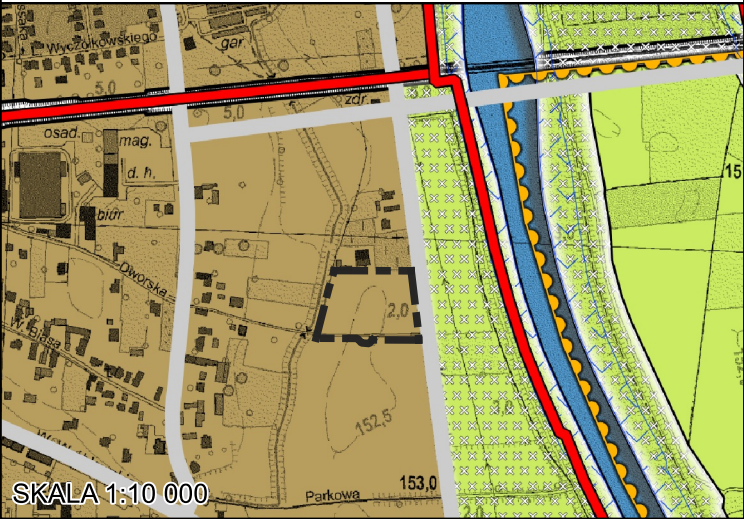

SKALA 1:10 000

- granica obszaru objętego planem
- granice jednostek urbanistycznych
- drogi i trasy
- granice obszarów przestrzeni publicznych
- strefa "M" mieszkaniowa
- strefa "Z" zieleni
- tereny wyłączone spod zabudowy
- wody śródlądowe
- obszary szczególnego zagrożenia powodzią

Układ współrzędnych prostokątnych płaskich PL-2000 strefa 6
EPSG:2177

Mapa zasadnicza w postaci wektorowej z zasobu geodezyjno
- kartograficznego Starostwa Powiatowego w Opolu
Licencja nr GIK.6642.2.3.2025_1661_P z 12 lutego 2025 r.



URZĄD MIASTA OPOLA - Biuro Urbanistyczne

MIEJSCOWY PLAN ZAGOSPODAROWANIA
PRZESTRZENNEGO
"SZCZEPANOWICE IV" W OPOLU

45-018 Opole, Pl. Wolności 7/8, tel.: (077) 45 11 925

