


PROGNOZA SKUTKÓW FINANSOWYCH UCHWALENIA MPZP "WIEJSKA I" W OPOLU

ZAŁĄCZNIK NR 2 - PROPOZYCJA DOCELOWEJ STRUKTURY WŁADANIA

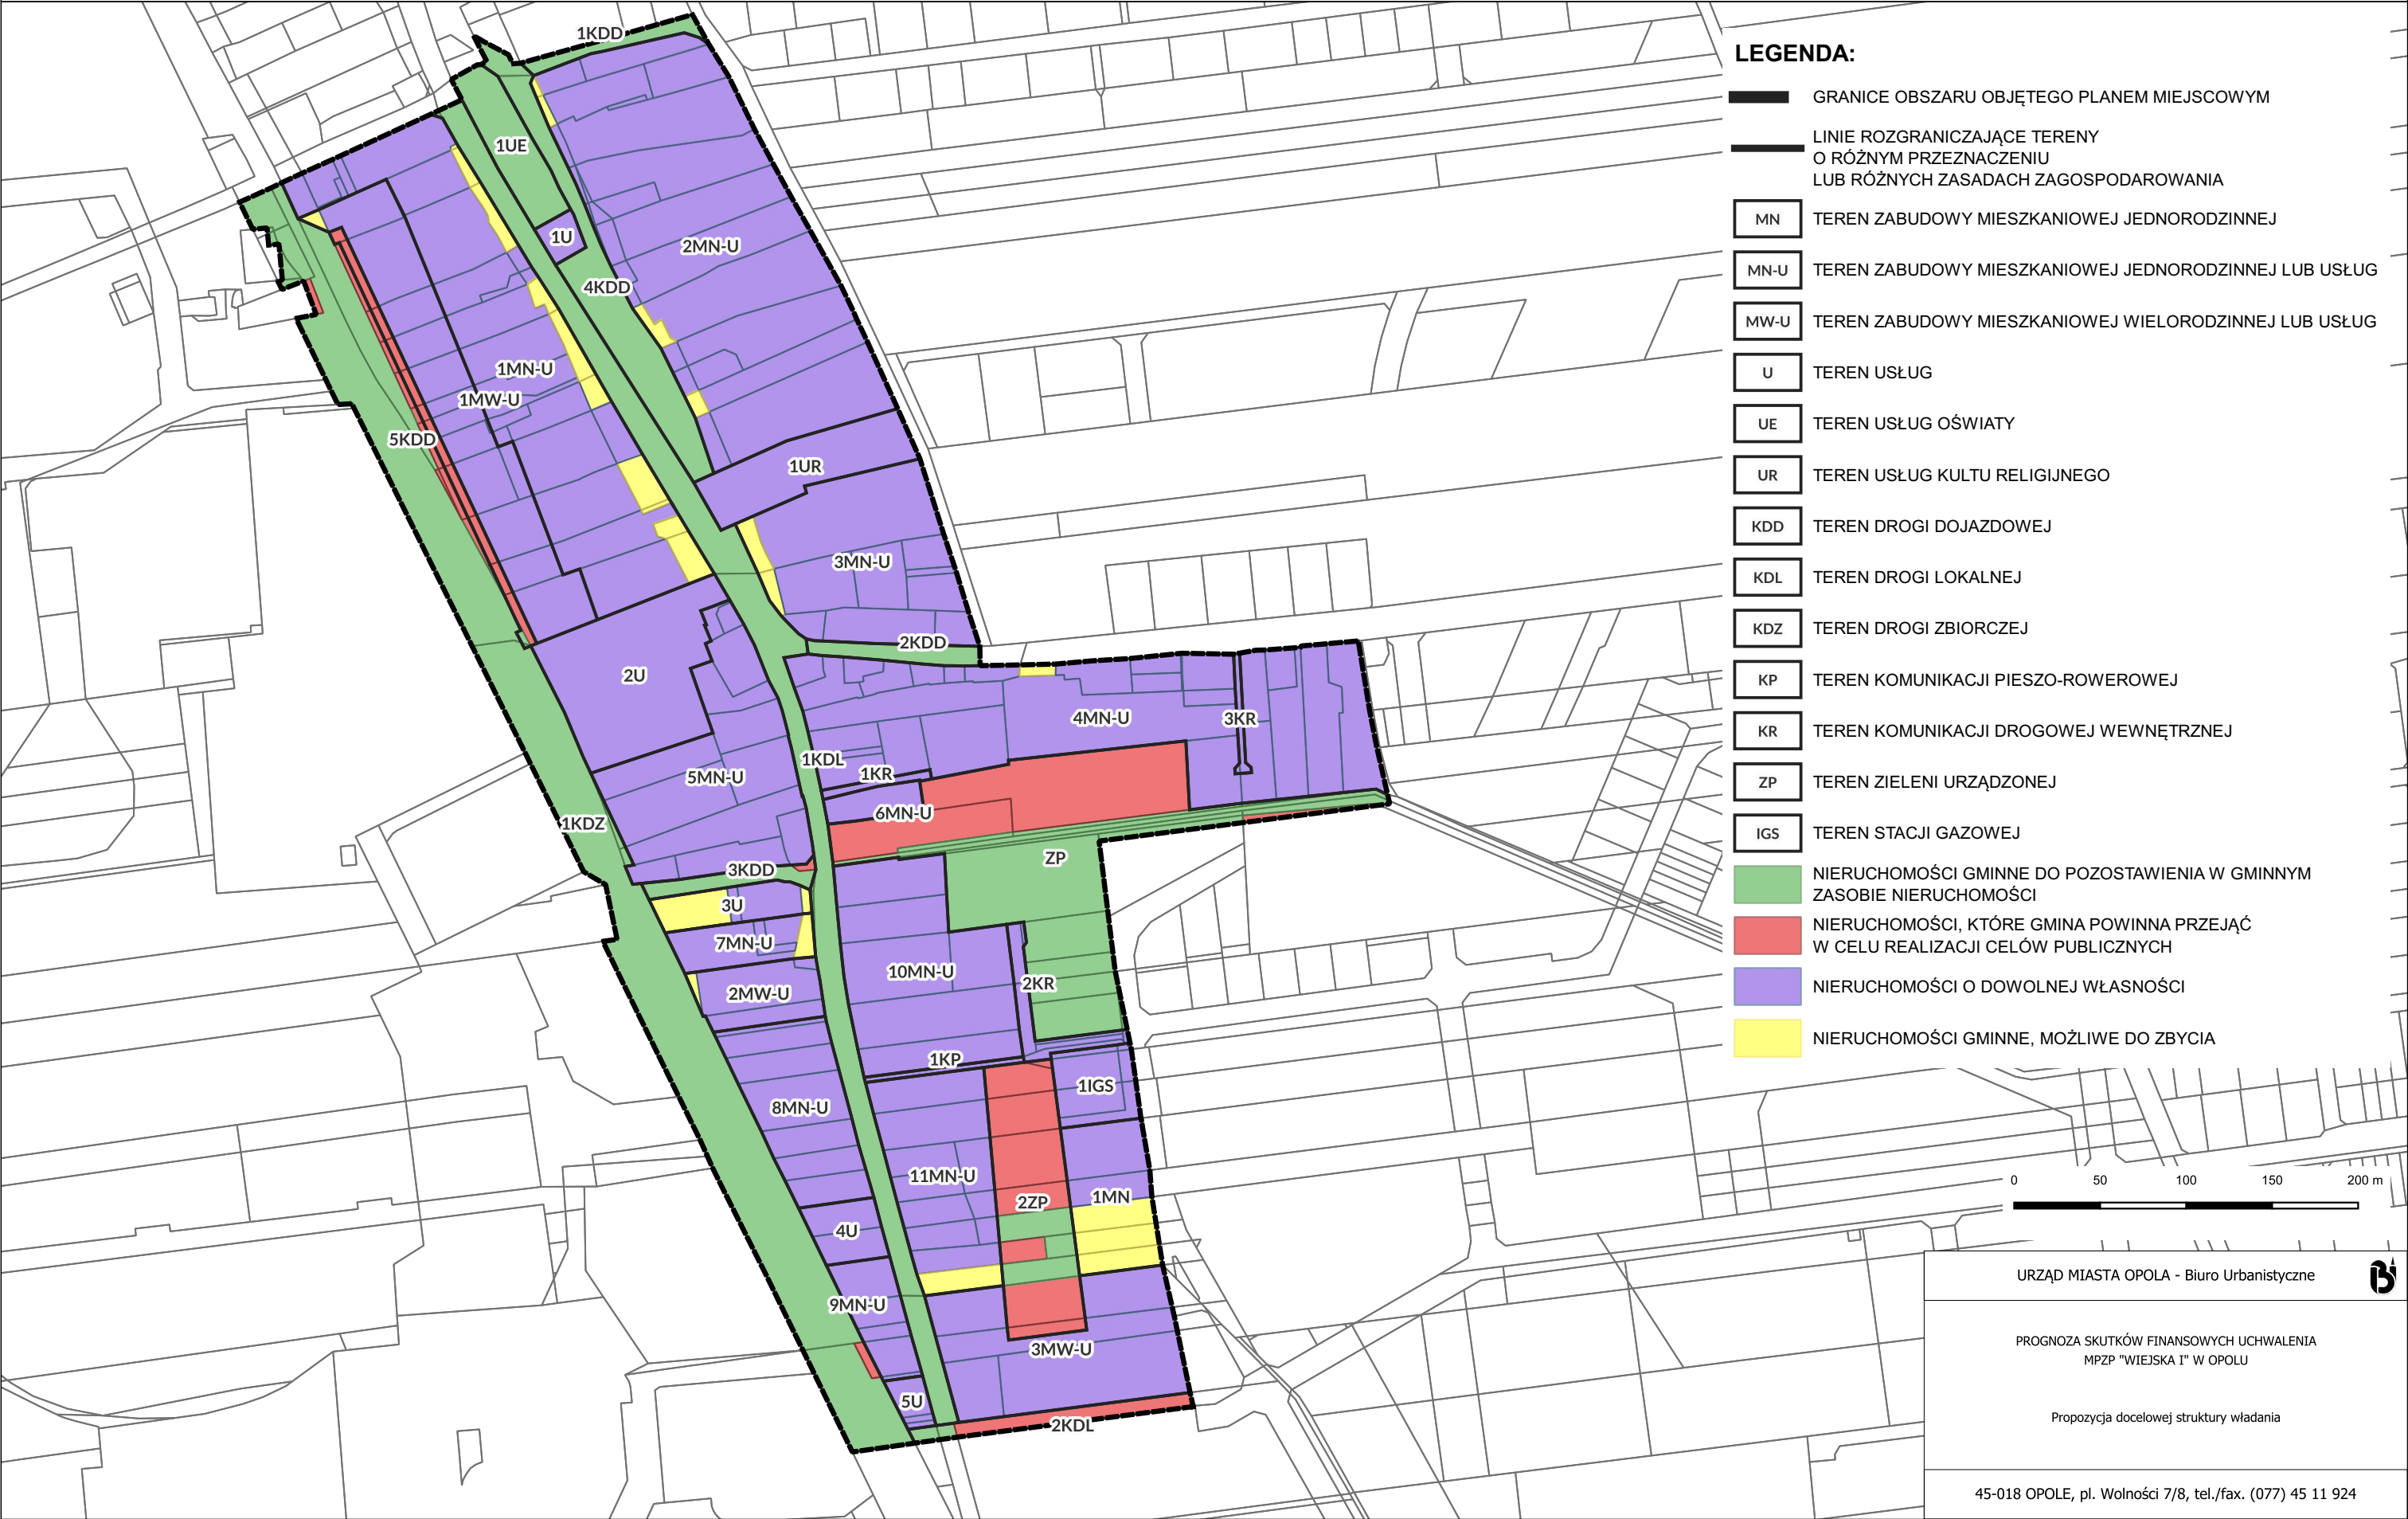

LEGENDA:

- GRANICE OBSZARU OBJĘTEGO PLANEM MIEJSCOWYM
- LINIE ROZGRANICZAJĄCE TERENY O RÓŻNYM PRZEZNACZENIU LUB RÓŻNYCH ZASADACH ZAGOSPODAROWANIA
- MN TEREN ZABUDOWY MIESZKANIOWEJ JEDNORODZINNEJ
- MN-U TEREN ZABUDOWY MIESZKANIOWEJ JEDNORODZINNEJ LUB USŁUG
- MW-U TEREN ZABUDOWY MIESZKANIOWEJ WIELORODZINNEJ LUB USŁUG
- U TEREN USŁUG
- UE TEREN USŁUG OŚWIATY
- UR TEREN USŁUG KULTU RELIGIJNEGO
- KDD TEREN DROGI DOJAZDOWEJ
- KDL TEREN DROGI LOKALNEJ
- KDZ TEREN DROGI ZBIORCZEJ
- KP TEREN KOMUNIKACJI PIESZO-ROWEROWEJ
- KR TEREN KOMUNIKACJI DROGOWEJ WEWNĘTRZNEJ
- ZP TEREN ZIELENI URZĄDZONEJ
- IGS TEREN STACJI GAZOWEJ
- NIERUCHOMOŚCI GMINNE DO POZOSTAWIENIA W GMINNYM ZASOBIE NIERUCHOMOŚCI
- NIERUCHOMOŚCI, KTÓRE GMINA POWINNA PRZEJĄĆ W CELU REALIZACJI CELÓW PUBLICZNYCH
- NIERUCHOMOŚCI O DOWOLNEJ WŁASNOŚCI
- NIERUCHOMOŚCI GMINNE, MOŻLIWE DO ZBYCIA

URZĄD MIASTA OPOLA - Biuro Urbanistyczne



PROGNOZA SKUTKÓW FINANSOWYCH UCHWALENIA
MPZP "WIEJSKA I" W OPOLU

Propozycja docelowej struktury władania

45-018 OPOLE, pl. Wolności 7/8, tel./fax. (077) 45 11 924