


PROGNOZA SKUTKÓW FINANSOWYCH UCHWALENIA MPZP "WRÓBLIN II" W OPOLU

Załącznik nr 2 - Propozycja docelowej struktury władania

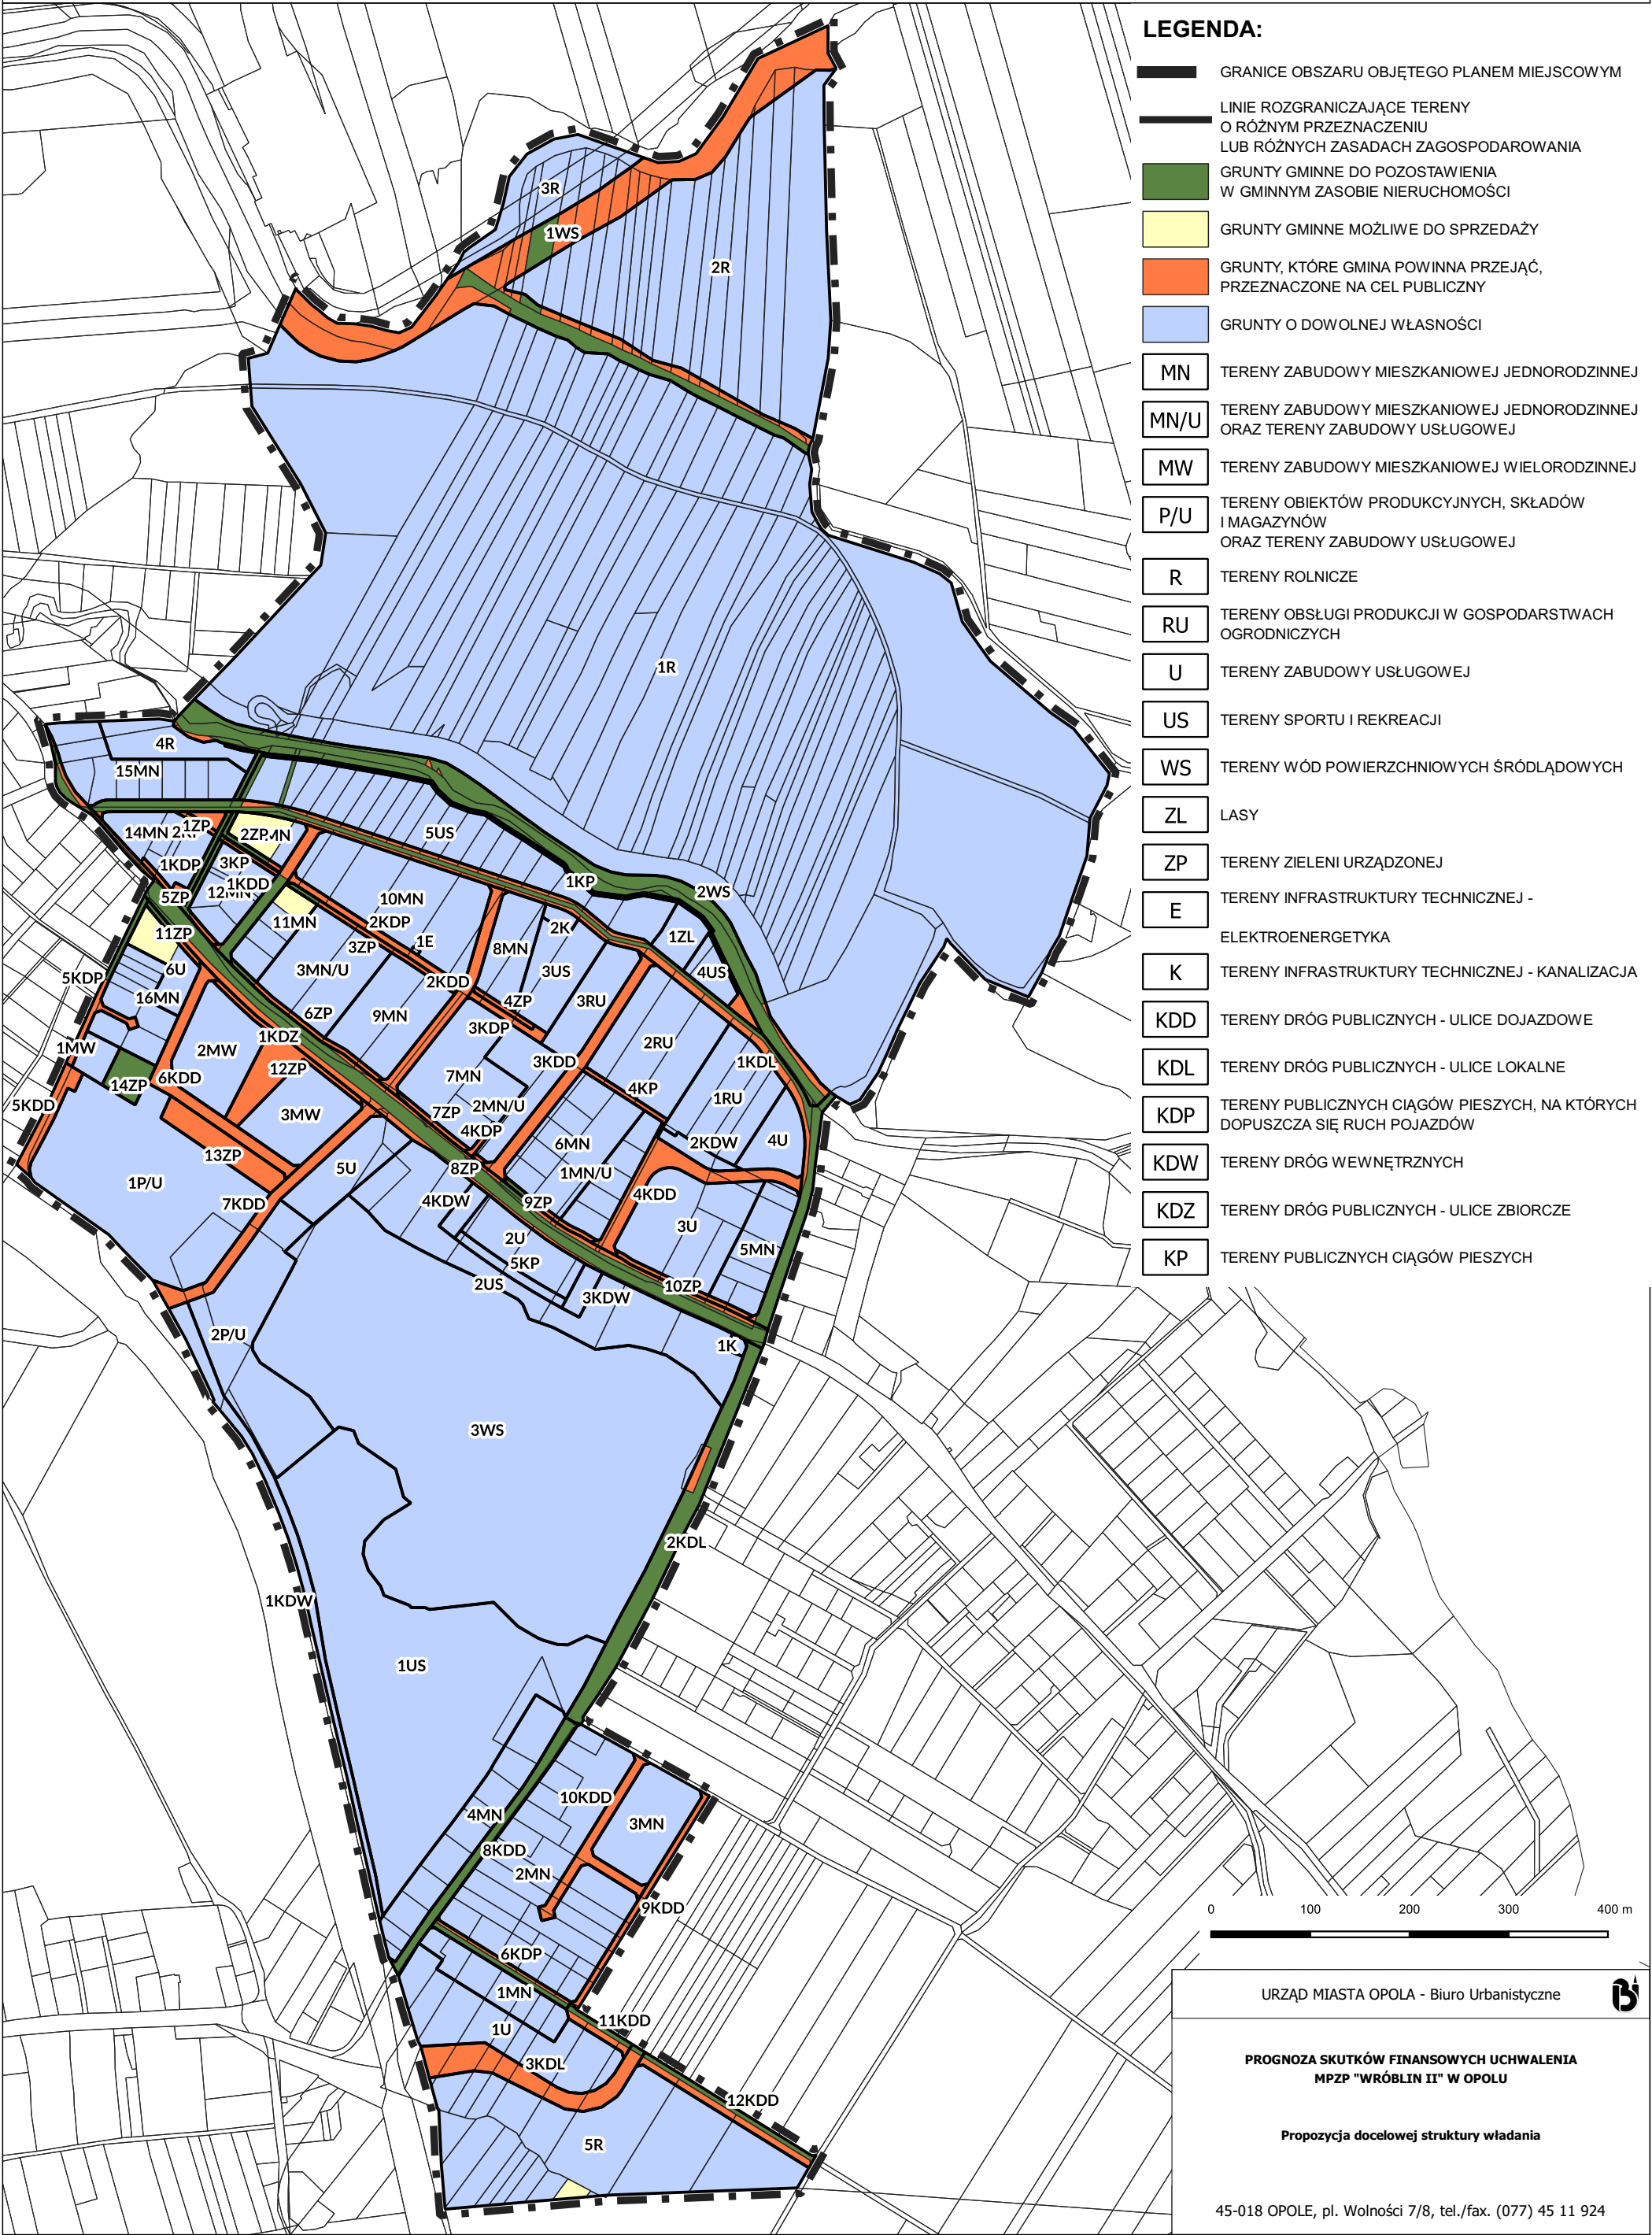

LEGENDA:

- GRANICE OBSZARU OBJĘTEGO PLANEM MIEJSCOWYM
- LINIE ROZGRANICZAJĄCE TERENY O RÓŻNYM PRZEZNACZENIU LUB RÓŻNYCH ZASADACH ZAGOSPODAROWANIA
- GRUNTY GMINNE DO POZOSTAWIENIA W GMINNYM ZASOBE NIERUCHOMOŚCI
- GRUNTY GMINNE MOŻLIWE DO SPRZEDAŻY
- GRUNTY, KTÓRE GMINA POWINNA PRZEJĄĆ, PRZEZNACZONE NA CEL PUBLICZNY
- GRUNTY O DOWOLNEJ WŁASNOŚCI
- MN TERENY ZABUDOWY MIESZKANIOWEJ JEDNORODZINNEJ
- MN/U TERENY ZABUDOWY MIESZKANIOWEJ JEDNORODZINNEJ ORAZ TERENY ZABUDOWY USŁUGOWEJ
- MW TERENY ZABUDOWY MIESZKANIOWEJ WIELORODZINNEJ
- P/U TERENY OBIEKTÓW PRODUKCYJNYCH, SKŁADÓW I MAGAZYNÓW ORAZ TERENY ZABUDOWY USŁUGOWEJ
- R TERENY ROLNICZE
- RU TERENY OBSŁUGI PRODUKCJI W GOSPODARSTWACH OGRODNICZYCH
- U TERENY ZABUDOWY USŁUGOWEJ
- US TERENY SPORTU I REKREACJI
- WS TERENY WÓD POWIERZCHNIOWYCH ŚRÓDLĄDOWYCH
- ZL LASY
- ZP TERENY ZIELENI URZĄDZONEJ
- E TERENY INFRASTRUKTURY TECHNICZNEJ - ELEKTROENERGETYKA
- K TERENY INFRASTRUKTURY TECHNICZNEJ - KANALIZACJA
- KDD TERENY DRÓG PUBLICZNYCH - ULICE DOJAZDOWE
- KDL TERENY DRÓG PUBLICZNYCH - ULICE LOKALNE
- KDP TERENY PUBLICZNYCH CIĄGÓW PIESZYCH, NA KTÓRYCH DOPUSZCZA SIĘ RUCH POJAZDÓW
- KDW TERENY DRÓG WEWNĘTRZNYCH
- KDZ TERENY DRÓG PUBLICZNYCH - ULICE ZBIORCZE
- KP TERENY PUBLICZNYCH CIĄGÓW PIESZYCH

URZĄD MIASTA OPOLA - Biuro Urbanistyczne



PROGNOZA SKUTKÓW FINANSOWYCH UCHWALENIA MPZP "WRÓBLIN II" W OPOLU

Propozycja docelowej struktury władania

45-018 OPOLE, pl. Wolności 7/8, tel./fax. (077) 45 11 924