

MIEJSCOWY PLAN ZAGOSPODAROWANIA PRZESTRZENNEGO W REJONIE UL. SAMBORSKIEJ W OPOLU




wsp. y: 6458075,30
Dokum
wsp. x:
generowany za pomocą systemu Geo-Info - nr zamówienia: GIK.0642.2.49.2025
01,37

Organ prowadzący państwowy zasób geodezyjny i kartograficzny: Prezydent Miasta Opola
Nazwa materiału zasobu: mapa zasadnicza
Identyfikator ewidencyjny materiału zasobu: P.1661.2017.1
data wyk. kopii: 13-08-2025

Układ wysokościowy: PL-EVRF2007NH
Sekcje w układzie 2000/18": 6.139.20.19.4.3, 6.139.20.19.4.4

Województwo: opolskie
Powiat: 1661 miasto Opole
Jednostka ewid.: 166101_1 miasto Opole
Obręb ewid.: 0073 KOLONIA GOSŁAWICKA

Skala 1:1000

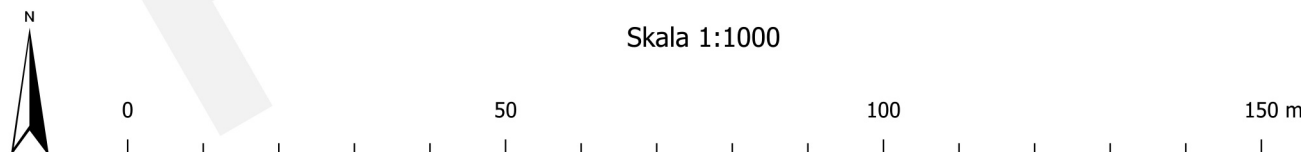

**ZAŁĄCZNIK NR 1
DO UCHWAŁY NR
RADY MIASTA OPOLA
z dnia**



- - GRANICA OBSZARU OBJĘTEGO PLANEM
- granice jednostek urbanistycznych
- granice stref
- strefa "M" mieszkaniowa
- strefa "U" usługowa
- obszary rozmieszczenia obiektów handlowych o powierzchni sprzedaży powyżej 2000 m²
- obszar wymagające przeprowadzenia scaleń i podziałów nieruchomości
- drogi i trasy
- linie elektroenergetyczne wysokiego napięcia
- gazociągi wysokiego ciśnienia

Legenda:

- GRANICA OBSZARU OBJĘTEGO MIEJSCOWYM PLANEM ZAGOSPODAROWANIA PRZESTRZENNEGO
- LINIA ROZGRANICZAJĄCA TERENY O RÓŻNYM PRZEZNACZENIU LUB RÓŻNYCH ZASADACH ZAGOSPODAROWANIA
- NIEPRZEKRACZALNA LINIA ZABUDOWY
- TEREN ZABUDOWY MIESZKANIOWEJ JEDNORODZINNEJ LUB USŁUG
- TEREN USŁUG

URZĄD MIASTA OPOLA - Biuro Urbanistyczne

MIEJSCOWY PLAN
ZAGOSPODAROWANIA PRZESTRZENNEGO
W REJONIE UL. SAMBORSKIEJ W OPOLU

45-018 Opole, pl. Wolności 7/8, tel.: (077) 45 11 925