



AB 1571



SOLDI Sp. z o.o.
ul. Bieżanowska 22
30-812 Kraków

Sprawozdanie nr 538/2025/OS/07

Sprawozdanie z badania natężenia pól elektromagnetycznych
wykonanych w środowisku

Miejsce wykonania badania:

(dane uzyskane od klienta)

OPO7130_A

46-070 Opole, dz. nr 1311,
pow. Opole, woj. opolskie


Data zakończenia badania:

12.11.2025 r.

Klient:

P4 Sp. z o.o.
ul. Wynalazek 1
02-677 Warszawa

Autoryzacja / wydanie sprawozdania:

 

Bez pisemnej zgody laboratorium, sprawozdanie nie może być powielane inaczej, jak tylko w całości.

1. Podstawa prawna

Badania wykonano zgodnie z obecnie występującymi aktami prawnymi:

- Ustawa z dnia 27 kwietnia 2001 r. Prawo ochrony środowiska (Dz. U. 2025 poz. 647 z zm.)
- Rozporządzenie Ministra Zdrowia z dnia 17 grudnia 2019 r. w sprawie dopuszczalnych poziomów pól elektromagnetycznych w środowisku (Dz. U. 2019 poz. 2448),
- Rozporządzenie Ministra Klimatu z dnia 17 lutego 2020 r. w sprawie sposobów sprawdzania dotrzymania dopuszczalnych poziomów pól elektromagnetycznych w środowisku (Dz. U. 2022 poz. 2630).

2. Aparatura pomiarowa

Podczas badań użyto następującej aparatury pomiarowej:

Tabela nr 1

Miernik szerokopasmowy	Sondy	Zakres częstotliwościowy	Zakres pomiarowy*	Świadectwo wzorcowania
Narda NBM-520 Nr D-1583	EF-0392 nr E-0004	0,1 – 3 600 MHz	0,5 – 800 V/m	LWiMP/W/294/25; data wydania: 23.07.2025
Narda NBM-520 Nr D-1583	EF-6091 nr 01164	80 – 90 000 MHz	0,5 – 300 V/m	LWiMP/W/394/24; data wydania: 18.11.2024
*Do wyznaczenia poprawnej wartości natężenia pola elektromagnetycznego uwzględniono współczynniki korekcyjne z właściwego świadectwa wzorcowania.				

Aparaturę pomiarową charakteryzują następujące wartości niepewności pomiaru obliczone i przedstawiona zgodnie z dokumentem PN-EN 50413. Podane wartości niepewności stanowią niepewności rozszerzone dla poziomu ufności 95% i współczynnika rozszerzenia $k=2$.

Procedury wdrożone w laboratorium pozwalają zapewnić odporność elektromagnetyczną miernika.

Niepewność pomiarowa wyznaczona dla zainstalowanych i skonfigurowanych obiektów – źródeł pól, jak w dniu pomiaru wynosi 43%.

Dodatkowa aparatura pomiarowa:

- Kompas (busola) [UP/10/Sw]
- Cyfrowy miernik wilgotności względnej i temperatury powietrza AZ8703
nr fab. S/N:10047614 [UP/11/Sw]
(Świadectwo wzorcowania: 0367/AH/15; data wydania: 17.03.2015)
- Taśma miernicza geodezyjna 50 m [UP/12/Sw]
(Świadectwo wzorcowania: 1429.01-M11-4180-515/15; data wydania: 27.04.2015)
- Odbiornik GPS SAMSUNG Galaxy S24 Ultra [UP/21/Sw]

3. Opis badania:

Na podstawie zlecenia firmy P4 Sp. z o.o. badania przeprowadziło:
Laboratorium Badawcze Soldi sp. z o.o., ul. Leśna 1a/2, 47-400 Racibórz.

Badanie wykonano zgodnie z:

Załącznikiem do rozporządzenia Ministra Klimatu z dnia 17 lutego 2020 r. w sprawie sposobów sprawdzania dotrzymania dopuszczalnych poziomów pól elektromagnetycznych w środowisku (Dz. U. 2022 poz. 2630).

Badania promieniowania elektromagnetycznego, którego źródłem są urządzenia wyszczególnione w punkcie 4 sprawozdania przeprowadzono w pionach pomiarowych na kierunkach zbliżonych do azymutów badanej instalacji, w szczególności w tych miejscach, w których na podstawie uprzednio przeprowadzonych obliczeń, stwierdzono występowanie w danych zakresach częstotliwości pól-EM o poziomach zbliżonych do poziomów dopuszczalnych oraz do odległości, dla której stwierdzono w miejscach dostępnych dla ludności występowanie pól elektromagnetycznych o najwyższym poziomie, które pochodzą z badanej instalacji. Badania pól elektromagnetycznych przeprowadzono w pionach pomiarowych wzdłuż głównych kierunków pomiarowych, dodatkowych pionach oraz w miejscach dostępnych dla ludności w otoczeniu instalacji. W przyjętych pionach pomiarowych pomiary wykonano na wysokościach od 0,3 m do 2,0 m nad powierzchnią terenu albo nad innymi miejscami dostępnymi dla ludności. W pobliżu urządzeń, obiektów i elementów metalowych pomiary wykonano w odległości nie mniejszej niż 0,3 m od tych urządzeń, obiektów i elementów metalowych.

Przy sprawdzeniu dotrzymania dopuszczalnych poziomów pól elektromagnetycznych w środowisku nie uwzględnia się poprawek pomiarowych ze względu, na fakt iż pomiary wykonywane są przy użyciu miernika szerokopasmowego.

4. Informacje przekazane przez klienta

Tabela nr 2 – Opis obiektu, w otoczeniu którego wykonano badania oraz określenie terenu wokół stacji

Tabela nr 2a – Szczegółowe dane źródła pól dla anten mikrofalowych

Tabela nr 2b – Szczegółowe dane źródła pól dla anten sektorowych

Tabela nr 2

Opis obiektu, w otoczeniu którego wykonano pomiary	
Rodzaj konstrukcji wsporczej:	Stalowa wieża kratowa
Wysokość wieży:	49,95 m n.p.t.
Rodzaj terenu wokół stacji bazowej:	Stacja bazowa zlokalizowana jest na terenie wiejskim, w najbliższym otoczeniu stacji znajdują się tereny rolne oraz budynki mieszkalne i usługowe.

Tabela nr 2a

Charakterystyka promieniowania				kierunkowa					
Rzeczywisty czas pracy [h/dobę]				24					
Rodzaj wytwarzanego pola				stacjonarne					
Linia radiowa				Antena					
Lp.	Typ nadajnika	Częstotliwość pracy [GHz]	Moc wyjściowa [dBm]	Typ / producent	Średnica anteny [m]	Azymut [°]	Wysokość zainstal. [m]	LON	LAT
1	OPTIX RTN/HUAWEI	80	18	0.6-80 (A80S06)	0,6	56	43,6	17°51'33.06"E	50°38'41.49"N

Tabela nr 2b

Charakterystyka promieniowania				kierunkowa					
Rzeczywisty czas pracy [h/dobę]				Całodobowa 24h					
Warunki pracy				Znamionowe					
Rodzaj wytwarzanego pola				stacjonarne					
Lp.	Typ nadajnika	Antena Producent / Typ	Azymut [°]	Wysokość środku elektr. anteny [m n.p.t.]	Pasmo [Mhz]	Kąt nachylenia [°]	EIRP dla anteny [W]	LON	LAT
1	RBS6xxx/2xxx/4xxx	Huawei ATR4518R6	10	47	700	0 - 10	22389	17°51'33.07"E	50°38'41.49"N
	RBS6xxx/2xxx/4xxx				800	0 - 10		17°51'33.07"E	50°38'41.49"N
	RBS6xxx/2xxx/4xxx				900	0 - 10		17°51'33.07"E	50°38'41.49"N
	RBS6xxx/2xxx/4xxx				1800	0 - 10		17°51'33.07"E	50°38'41.49"N
	RBS6xxx/2xxx/4xxx				2100	0 - 10		17°51'33.07"E	50°38'41.49"N
2	RBS6xxx/2xxx/4xxx	Huawei ATR4518R6	10	47	700	0 - 10	15847	17°51'33.07"E	50°38'41.49"N
	RBS6xxx/2xxx/4xxx				800	0 - 10		17°51'33.07"E	50°38'41.49"N
	RBS6xxx/2xxx/4xxx				900	0 - 10		17°51'33.07"E	50°38'41.49"N
	RBS6xxx/2xxx/4xxx				2600	0 - 10		17°51'33.07"E	50°38'41.49"N
3	RBS6xxx/2xxx/4xxx	Huawei ATR4518R6	130	47	700	0 - 10	22389	17°51'33.07"E	50°38'41.49"N
	RBS6xxx/2xxx/4xxx				800	0 - 10		17°51'33.07"E	50°38'41.49"N
	RBS6xxx/2xxx/4xxx				900	0 - 10		17°51'33.07"E	50°38'41.49"N
	RBS6xxx/2xxx/4xxx				1800	0 - 10		17°51'33.07"E	50°38'41.49"N
	RBS6xxx/2xxx/4xxx				2100	0 - 10		17°51'33.07"E	50°38'41.49"N
4	RBS6xxx/2xxx/4xxx	Huawei ATR4518R6	130	47	700	0 - 10	15847	17°51'33.07"E	50°38'41.49"N
	RBS6xxx/2xxx/4xxx				800	0 - 10		17°51'33.07"E	50°38'41.49"N
	RBS6xxx/2xxx/4xxx				900	0 - 10		17°51'33.07"E	50°38'41.49"N
	RBS6xxx/2xxx/4xxx				2600	0 - 10		17°51'33.07"E	50°38'41.49"N
5	RBS6xxx/2xxx/4xxx	Huawei ATR4518R6	250	47	700	0 - 10	22389	17°51'33.07"E	50°38'41.49"N
	RBS6xxx/2xxx/4xxx				800	0 - 10		17°51'33.07"E	50°38'41.49"N
	RBS6xxx/2xxx/4xxx				900	0 - 10		17°51'33.07"E	50°38'41.49"N
	RBS6xxx/2xxx/4xxx				1800	0 - 10		17°51'33.07"E	50°38'41.49"N
	RBS6xxx/2xxx/4xxx				2100	0 - 10		17°51'33.07"E	50°38'41.49"N
6	RBS6xxx/2xxx/4xxx	Huawei ATR4518R6	250	47	700	0 - 10	15847	17°51'33.07"E	50°38'41.49"N
	RBS6xxx/2xxx/4xxx				800	0 - 10		17°51'33.07"E	50°38'41.49"N
	RBS6xxx/2xxx/4xxx				900	0 - 10		17°51'33.07"E	50°38'41.49"N
	RBS6xxx/2xxx/4xxx				2600	0 - 10		17°51'33.07"E	50°38'41.49"N

W załączonej tabeli podano maksymalne parametry pracy tej instalacji deklarowane przez prowadzącego instalację. Podczas pomiarów urządzenia użytkownika pracowały przy aktualnie występującym obciążeniu. Anteny o sterowanych wiązkach zostały ustawione w sposób umożliwiający spełnienie wymagań pkt 13 ppkt 2 RMK.

Jako dopuszczalne poziomy gęstości pola elektromagnetycznego przyjmuje się wartość 2 W/m^2 , co odpowiada natężeniu składowej elektrycznej pola elektromagnetycznego o wartości 28 V/m – tj. minimalnej wartości dopuszczalnej dla zakresu częstotliwości od 10 MHz do 300 GHz, dzięki czemu zostaje uwzględniona obecność innych instalacji emitujących pole – EM w sąsiedztwie.

Wyniki badań i szkic sytuacyjny

Tabela nr 3

Data wykonania pomiarów	Godzina		Opady	Temperatura [°C]		Wilgotność [%]	
	Rozpoczęcia pomiarów	Zakończenia pomiarów		Minimalna	Maksymalna	Minimalna	Maksymalna
06.11.2025	11:00	12:30	Brak	12,6	13,7	53	56

Temperatura i wilgotność względna nie wyższa niż dopuszczalna specyfikacja miernika.

Tabela nr 4

Nr pionu / punktu	Lokalizacja pionu / punktu pomiarowego			Wysokość pomiaru	Wartość zmierzona	Wynik badania pola-E ^{*)}	Wskaźnik poziomu emisji WM _E	Wartość wyznaczona pola-H	Wskaźnik poziomu emisji WM _H
	LAT	LON	Opis						
1	2	3	4	5	6	7	8	9	10
1	50.64497	50.64497	GKP; poziom terenu wokół stacji bazowej	2,0	1,4	2,0	0,07	0,005	0,07
2	50.64532	17.85939	GKP; poziom terenu wokół stacji bazowej	2,0	1,2	1,7	0,06	0,005	0,06
3	50.64573	17.85950	GKP; poziom terenu wokół stacji bazowej	2,0	1,1	1,6	0,06	0,004	0,06
4	50.64622	17.85964	GKP; poziom terenu wokół stacji bazowej	2,0	0,8	1,1	0,04	0,003	0,04
5	50.64806	17.86014	GKP; poziom terenu wokół stacji bazowej- 361m od obiektu, na az. 10°	2,0	0,7	1,0	0,04	0,003	0,04
6	50.64503	17.85964	GKP; poziom terenu wokół stacji bazowej	2,0	1,3	1,9	0,07	0,005	0,07
7	50.64520	17.86006	GKP; poziom terenu wokół stacji bazowej	2,0	1,3	1,9	0,07	0,005	0,07
8	50.64536	17.86045	GKP; poziom terenu wokół stacji bazowej	2,0	1,2	1,7	0,06	0,005	0,06
9	50.64473	17.85956	GKP; poziom terenu wokół stacji bazowej	2,0	1,4	2,0	0,07	0,005	0,07
10	50.64470	17.85961	GKP; poziom terenu wokół stacji bazowej	2,0	1,3	1,9	0,07	0,005	0,07
11	50.64466	17.85966	GKP; poziom terenu wokół stacji bazowej	2,0	1,3	1,9	0,07	0,005	0,07
12	50.64370	17.86142	GKP; poziom terenu wokół stacji bazowej	2,0	1,2	1,7	0,06	0,005	0,06
13	50.64278	17.86320	GKP; poziom terenu wokół stacji bazowej- 361m od obiektu, na az. 130°	2,0	0,9	1,3	0,05	0,003	0,05
14	50.64480	17.85896	GKP; poziom terenu wokół stacji bazowej	2,0	1,4	2,0	0,07	0,005	0,07
15	50.64461	17.85804	GKP; poziom terenu wokół stacji bazowej	2,0	1,2	1,7	0,06	0,005	0,06
16	50.64458	17.85797	GKP; poziom terenu wokół stacji bazowej	2,0	1,2	1,7	0,06	0,005	0,06
17	50.64439	17.85722	GKP; poziom terenu wokół stacji bazowej	2,0	1,1	1,6	0,06	0,004	0,06
18	50.64383	17.85482	GKP; poziom terenu wokół stacji bazowej- 329m od obiektu, na az. 250°	2,0	0,8	1,1	0,04	0,003	0,04
19	50.64503	17.85894	GKP; poziom terenu wokół stacji bazowej	2,0	1,3	1,9	0,07	0,005	0,07
20	50.64508	17.85883	GKP; poziom terenu wokół stacji bazowej	2,0	1,3	1,9	0,07	0,005	0,07
21	50.64539	17.85817	GKP; poziom terenu wokół stacji bazowej	2,0	1,1	1,6	0,06	0,004	0,06

*) Za wynik badania przyjmuje się wartość wyznaczoną jako maksymalny chwilowy wynik pomiarów powiększony o rozszerzoną niepewność pomiaru U dla współczynnika rozszerzenia k=2.

Objaśnienia:

GKP – Główny Kierunek Pomiarowy

Tabela nr 4 cd.

Nr pionu / punktu	Lokalizacja pionu / punktu pomiarowego			Wysokość pomiaru	Wartość zmierzona	Wynik badania pola-E ^{*)}	Wskaźnik poziomu emisji WM _E	Wartość wyznaczona pola-H	Wskaźnik poziomu emisji WM _H
	LAT	LON	Opis						
1	2	3	4	5	6	7	8	9	10
A	-	-	DPP; wejście do budynku przy ul. Nyskiej 25d	2,0	1,3	1,9	0,07	0,005	0,07
B	-	-	DPP; światło okna budynku przy ul. Nyskiej 25a	2,0	1,1	1,6	0,06	0,004	0,06
C	-	-	DPP; światło okna budynku przy ul. Nyskiej 27	2,0	1,1	1,6	0,06	0,004	0,06
D	-	-	DPP; światło okna budynku przy ul. Nyskiej 26	2,0	0,8	1,1	0,04	0,003	0,04
E	-	-	DPP; wejście do budynku przy ul. Nyskiej 25c	2,0	0,9	1,3	0,05	0,003	0,05
*) Za wynik badania przyjmuje się wartość wyznaczoną jako maksymalny chwilowy wynik pomiarów powiększony o rozszerzoną niepewność pomiaru U dla współczynnika rozszerzenia k=2.									


Objaśnienia:

DPP – Dodatkowy Pion Pomiarowy

Wyniki pomiarów odnoszą się wyłącznie do przedstawionych w sprawozdaniu punktów / pionów pomiarowych.

Informacje przekazane przez klienta wpływają na ważność wyników badań.

W obszarze pomiarowym zainstalowane są urządzenia obcych operatorów, które zostały uwzględnione podczas wykonywania badań. Urządzenia te pracowały przy aktualnie występującym obciążeniu i mogą mieć wpływ na przedstawione wyniki badań.

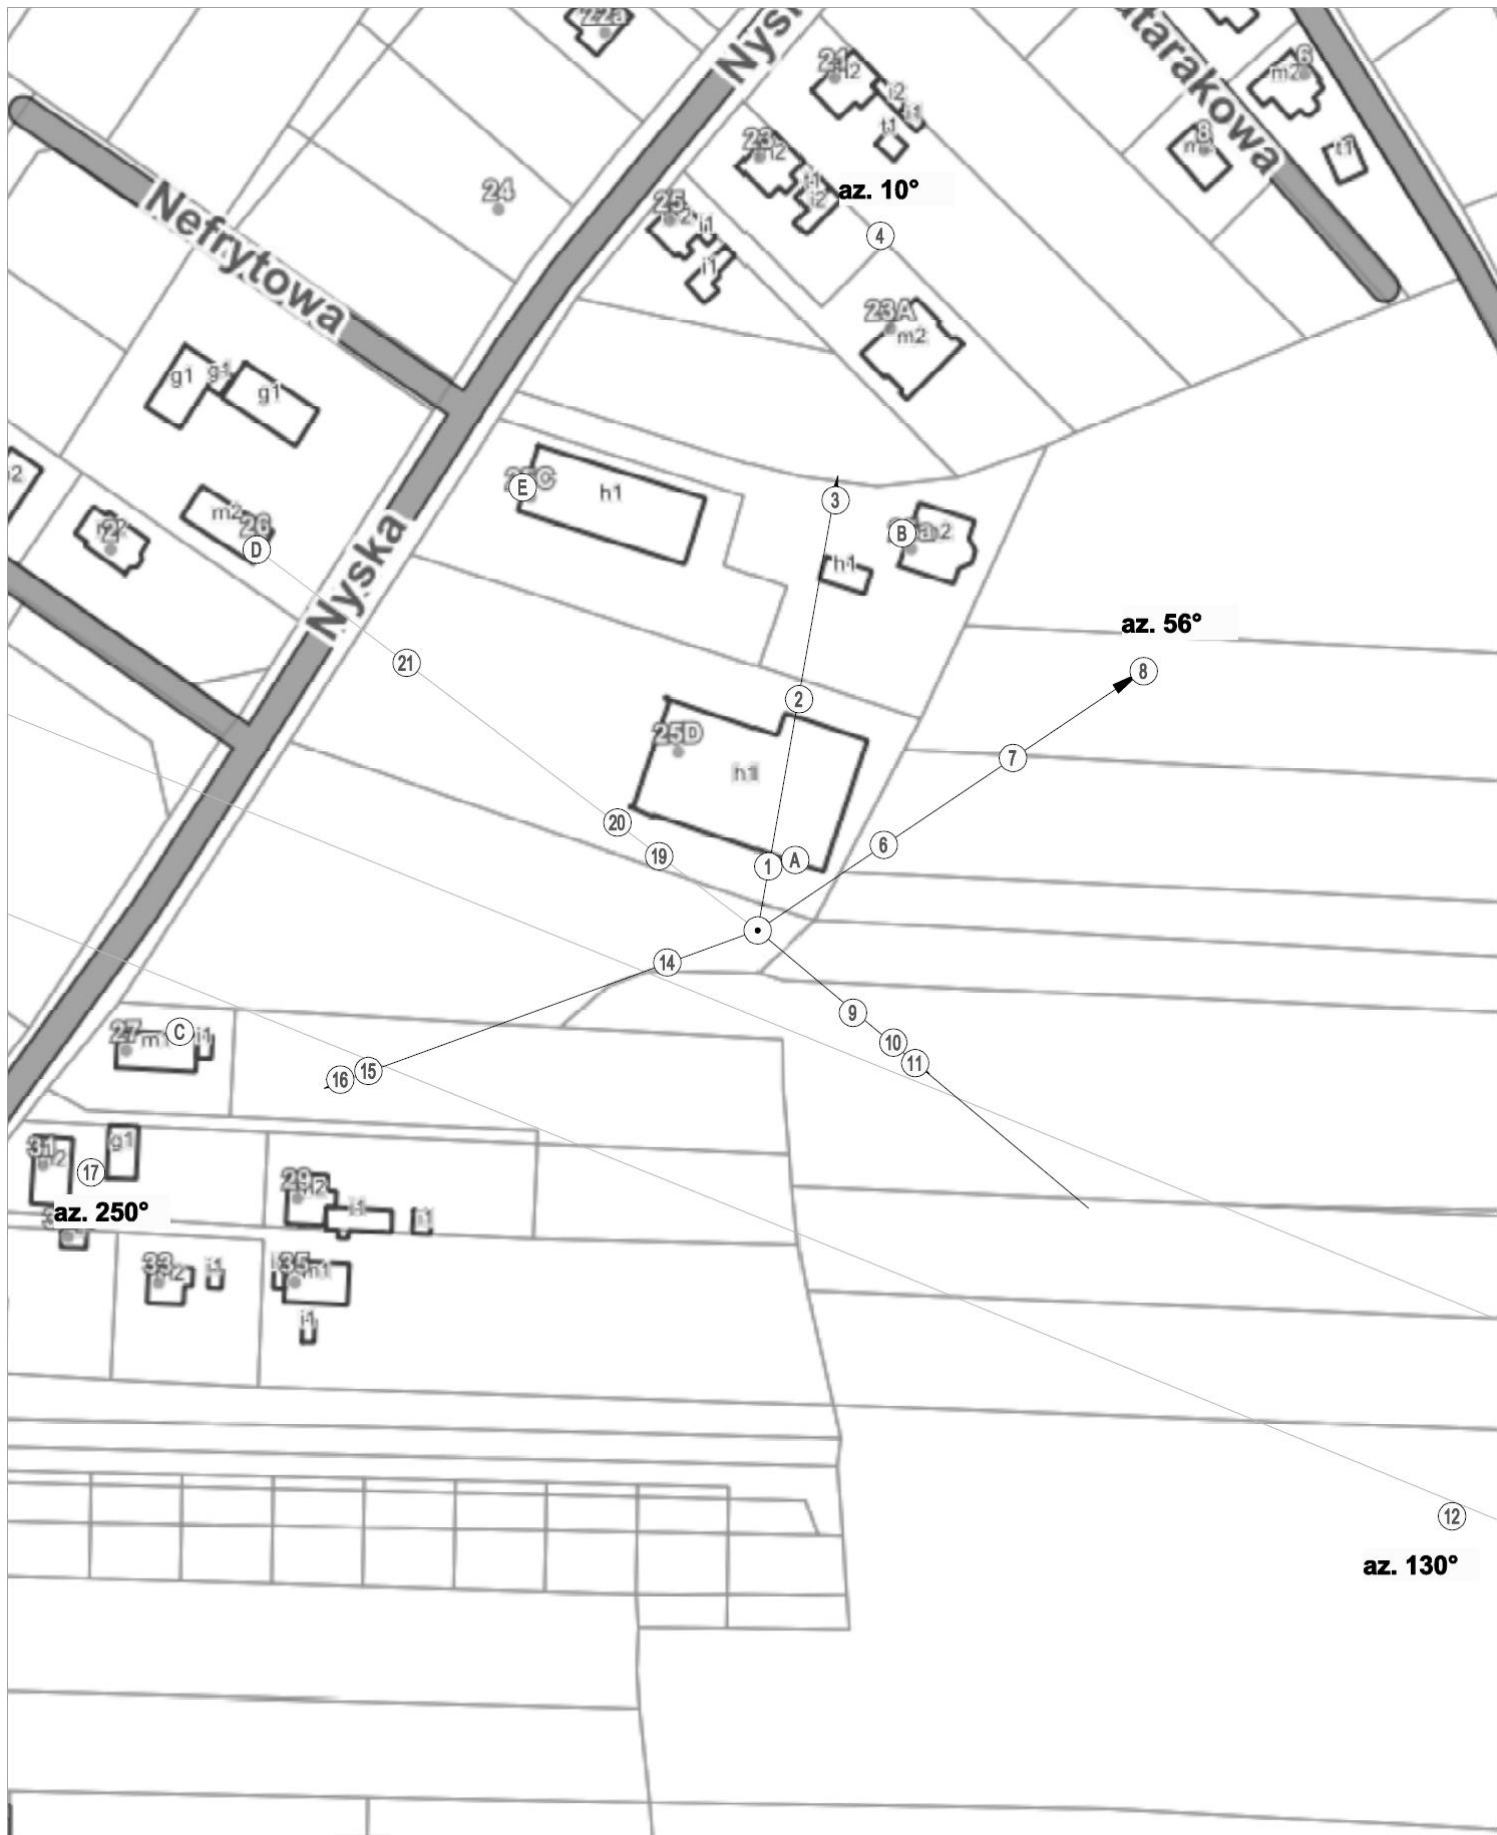

UWAGA: Nie wszystkie punkty / piony pomiarowe zostały wskazane na powyższej mapie

LEGENDA:

- (Nr)** – Punkty (piony) pomiarowe
- – Lokalizacja źródła pola-EM

Użytkownik: P4 Sp. z o.o. 02-677 Warszawa, ul. Wyalazek 1	Nr stacji	OP07130_A	Skala 1:1600
Nazwa rysunku: Rozmieszczenie pionów pomiarowych Nr sprawozdania: 538/2025/OS/07			Nr rysunku 01
LABORATORIUM BADAWCZE SOLDI ul. Bieżanowska 22, 30-812 Kraków		Opracował: Laboratorium Badawcze Soldi	

5. Podsumowanie wyników badania

Minimalne dopuszczalne poziomy elektromagnetycznego promieniowania niejonizującego charakteryzowane przez wartości graniczne wielkości fizycznych dla miejsc dostępnych dla ludności, uwzględniające wszystkie źródła promieniowania mogące występować w obszarze pomiarowym, w zakresie pomiarowym zestawu pomiarowego, opisanego w punkcie 2 niniejszego sprawozdania, zgodnie z rozporządzeniem Ministra Zdrowia z dnia 17 grudnia 2019 r. w *sprawie dopuszczalnych poziomów pól elektromagnetycznych w środowisku* (Dz. U. 2019 poz. 2448), które zostały przyjęte do obliczeń wskaźników WM_E i WM_H wynoszą odpowiednio:

Tabela nr 5

Zakres częstotliwości	Natężenie pola - E	Natężenie pola - H
10 MHz – 300 GHz	28 V/m	0,073 A/m

Przeprowadzone badania zostały wykonane przy użyciu miernika szerokopasmowego i nie wykazały przekroczenia 70% ww. wartości dopuszczalnych. W wyniku przeprowadzonego badania potwierdzono także, że otrzymane wartości wskaźnikowe dla wszystkich punktów / pionów pomiarowych badanej instalacji radiokomunikacyjnej, nie przekroczyły wartości 1. Zatem poziomy pól elektromagnetycznych w badanych punktach są dopuszczalne.

Stwierdzenie zgodności zostało przedstawione na podstawie wyników badań oraz informacji uzyskanych od klienta (za które Laboratorium nie ponosi odpowiedzialności) dla instalacji opisanej w punkcie 4.

Stwierdzenia zgodności dokonano na podstawie zasady podejmowania decyzji i wymagań zawartych w załączniku do rozporządzenia Ministra Klimatu z dnia 17 lutego 2020 r. w *sprawie sposobów sprawdzania dotrzymania dopuszczalnych poziomów pól elektromagnetycznych w środowisku* (Dz. U. 2022 poz. 2630).

Tabela nr 6

Badanie wykonał:	Sprawozdanie sporządził:	Sprawdził:
		12.11.2025 r. 

KONIEC SPRAWOZDANIA