



AB 1571



SOLDI Sp. z o.o.
ul. Bieżanowska 22
30-812 Kraków

Sprawozdanie nr 204/2026/OS/05

Sprawozdanie z badania natężenia pól elektromagnetycznych
wykonanych w środowisku

Miejsce wykonania badania:

(dane uzyskane od klienta)

OPO1034_C

45-809 Opole, **Spokojna 5**,
pow. Opole, woj. opolskie

Data zakończenia badania:

22.04.2026 r.


Klient:

P4 Sp. z o.o.
ul. Wynalazek 1
02-677 Warszawa

Autoryzacja / wydanie sprawozdania:



Kierownik ds. Technicznych

 

Bez pisemnej zgody laboratorium, sprawozdanie nie może być powielane inaczej, jak tylko w całości.

1. Podstawa prawna

Badania wykonano zgodnie z obecnie występującymi aktami prawnymi:

- Ustawa z dnia 27 kwietnia 2001 r. Prawo ochrony środowiska (Dz. U. 2025 poz. 647 z zm.)
- Rozporządzenie Ministra Zdrowia z dnia 17 grudnia 2019 r. w sprawie dopuszczalnych poziomów pól elektromagnetycznych w środowisku (Dz. U. 2019 poz. 2448),
- Rozporządzenie Ministra Klimatu z dnia 17 lutego 2020 r. w sprawie sposobów sprawdzania dotrzymania dopuszczalnych poziomów pól elektromagnetycznych w środowisku (Dz. U. 2022 poz. 2630).

2. Aparatura pomiarowa

Podczas badań użyto następującej aparatury pomiarowej:

Tabela nr 1

Miernik szerokopasmowy	Sondy	Zakres częstotliwościowy	Zakres pomiarowy*	Świadectwo wzorcowania
Narda NBM-520 Nr B-0475	EF-0692 nr A-0092	600 – 6 000 MHz	0,5 – 800 V/m	LWiMP/W/146/26; data wydania: 07.04.2026
Narda NBM-550 Nr E-0201	EF-6092 nr A-0062	80 – 90 000 MHz	0,8 – 300 V/m	LWiMP/W/097/25; data wydania: 05.03.2025

*Do wyznaczenia poprawnej wartości natężenia pola elektromagnetycznego uwzględniono współczynniki korekcyjne z właściwego świadectwa wzorcowania.

Aparaturę pomiarową charakteryzują następujące wartości niepewności pomiaru obliczone i przedstawiona zgodnie z dokumentem PN-EN 50413. Podane wartości niepewności stanowią niepewności rozszerzone dla poziomu ufności 95% i współczynnika rozszerzenia $k=2$.

Procedury wdrożone w laboratorium pozwalają zapewnić odporność elektromagnetyczną miernika.

Niepewność pomiarowa wyznaczona dla zainstalowanych i skonfigurowanych obiektów – źródeł pól, jak w dniu pomiaru wynosi 30%.

Dodatkowa aparatura pomiarowa:

- Kompas (busola) [UP/29/Sw]
- Cyfrowy miernik wilgotności względnej i temperatury powietrza TERMIKPLUS nr fab. 121121 [UP/42/Sw]
(Świadectwo wzorcowania: 0065/AH/22; data wydania: 21.01.2022)
- Taśma miernicza geodezyjna 50 m [UP/32/Sw]
(Świadectwo wzorcowania: U/21/51-512120028.2; data wydania: 10.03.2021)
- Odbiornik GPS HUAWEI P20 [UP/23/Sw]

3. Opis badania:

Na podstawie zlecenia firmy P4 Sp. z o.o. badania przeprowadziło:
Laboratorium Badawcze Soldi sp. z o.o., ul. Leśna 1a/2, 47-400 Racibórz.

Badanie wykonano zgodnie z:

Załącznikiem do rozporządzenia Ministra Klimatu z dnia 17 lutego 2020 r. w sprawie sposobów sprawdzania dotrzymania dopuszczalnych poziomów pól elektromagnetycznych w środowisku (Dz. U. 2022 poz. 2630).

Badania promieniowania elektromagnetycznego, którego źródłem są urządzenia wyszczególnione w punkcie 4 sprawozdania przeprowadzono w pionach pomiarowych na kierunkach zbliżonych do azymutów badanej instalacji, w szczególności w tych miejscach, w których na podstawie uprzednio przeprowadzonych obliczeń, stwierdzono występowanie w danych zakresach częstotliwości pól-EM o poziomach zbliżonych do poziomów dopuszczalnych oraz do odległości, dla której stwierdzono w miejscach dostępnych dla ludności występowanie pól elektromagnetycznych o najwyższym poziomie, które pochodzą z badanej instalacji. Badania pól elektromagnetycznych przeprowadzono w pionach pomiarowych wzdłuż głównych kierunków pomiarowych, dodatkowych pionach oraz w miejscach dostępnych dla ludności w otoczeniu instalacji. W przyjętych pionach pomiarowych pomiary wykonano na wysokościach od 0,3 m do 2,0 m nad powierzchnią terenu albo nad innymi miejscami dostępnymi dla ludności. W pobliżu urządzeń, obiektów i elementów metalowych pomiary wykonano w odległości nie mniejszej niż 0,3 m od tych urządzeń, obiektów i elementów metalowych.

Przy sprawdzeniu dotrzymania dopuszczalnych poziomów pól elektromagnetycznych w środowisku nie uwzględnia się poprawek pomiarowych ze względu, na fakt iż pomiary wykonywane są przy użyciu miernika szerokopasmowego.

4. Informacje przekazane przez klienta

Tabela nr 2 – Opis obiektu, w otoczeniu którego wykonano badania oraz określenie terenu wokół stacji

Tabela nr 2a – Szczegółowe dane źródła pól dla anten mikrofalowych

Tabela nr 2b – Szczegółowe dane źródła pól dla anten sektorowych

Tabela nr 2

Opis obiektu, w otoczeniu którego wykonano pomiary	
Rodzaj konstrukcji wsporczej:	Stalowa wieża rurowa MONOBOT
Wysokość wieży:	34,60 m n.p.t.
Rodzaj terenu wokół stacji bazowej:	Stacja bazowa zlokalizowana jest na terenie miejskim, w najbliższym otoczeniu stacji znajduje się zabudowa mieszkaniowa oraz tereny zielone.

Tabela nr 2a

Charakterystyka promieniowania				kierunkowa					
Rzeczywisty czas pracy [h/dobę]				24					
Rodzaj wytwarzanego pola				stacjonarne					
Linia radiowa				Antena					
Lp.	Typ nadajnika	Częstotliwość pracy [GHz]	Moc wyjściowa [dBm]	Typ / producent	Średnica anteny [m]	Azymut [°]	Wysokość zainstal. [m]	LON	LAT
1	OPTIX RTN/HUAWEI	80	19	0.3-80 (VHLP1-80)	0,3	170	30	17°53'01.67"E	50°41'40.11"N

Tabela nr 2b

Charakterystyka promieniowania				kierunkowa					
Rzeczywisty czas pracy [h/dobę]				Całodobowa 24h					
Warunki pracy				Znamionowe					
Rodzaj wytwarzanego pola				stacjonarne					
Lp.	Typ nadajnika	Antena Producent / Typ	Azymut [°]	Wysokość środka elektr. anteny [m n.p.t.]	Pasmo [Mhz]	Kąt nachylenia [°]	EIRP dla anteny [W]	LON	LAT
1	RBS6xxx/2xxx/4xxx	Huawei ASI4517R3	30	32,4	700	0 - 10	25994	17°53'02.59"E	50°41'40.90"N
	RBS6xxx/2xxx/4xxx				800	0 - 10		17°53'02.59"E	50°41'40.90"N
	RBS6xxx/2xxx/4xxx				900	0 - 10		17°53'02.59"E	50°41'40.90"N
	RBS6xxx/2xxx/4xxx				1800	2 - 12		17°53'02.59"E	50°41'40.90"N
	RBS6xxx/2xxx/4xxx				2100	2 - 12		17°53'02.59"E	50°41'40.90"N
	RBS6xxx/2xxx/4xxx				2600	2 - 12		17°53'02.59"E	50°41'40.90"N
2	RBS6xxx/2xxx/4xxx	Huawei ASI4517R3	150	32,4	700	0 - 10	25994	17°53'02.59"E	50°41'40.90"N
	RBS6xxx/2xxx/4xxx				800	0 - 10		17°53'02.59"E	50°41'40.90"N
	RBS6xxx/2xxx/4xxx				900	0 - 10		17°53'02.59"E	50°41'40.90"N
	RBS6xxx/2xxx/4xxx				1800	2 - 12		17°53'02.59"E	50°41'40.90"N
	RBS6xxx/2xxx/4xxx				2100	2 - 12		17°53'02.59"E	50°41'40.90"N
	RBS6xxx/2xxx/4xxx				2600	2 - 12		17°53'02.59"E	50°41'40.90"N
3	RBS6xxx/2xxx/4xxx	Huawei ASI4517R3	270	32,4	700	0 - 10	25994	17°53'02.59"E	50°41'40.90"N
	RBS6xxx/2xxx/4xxx				800	0 - 10		17°53'02.59"E	50°41'40.90"N
	RBS6xxx/2xxx/4xxx				900	0 - 10		17°53'02.59"E	50°41'40.90"N
	RBS6xxx/2xxx/4xxx				1800	2 - 12		17°53'02.59"E	50°41'40.90"N
	RBS6xxx/2xxx/4xxx				2100	2 - 12		17°53'02.59"E	50°41'40.90"N
	RBS6xxx/2xxx/4xxx				2600	2 - 12		17°53'02.59"E	50°41'40.90"N

W załączonej tabeli podano maksymalne parametry pracy tej instalacji deklarowane przez prowadzącego instalację. Podczas pomiarów urządzenia użytkownika pracowały przy aktualnie występującym obciążeniu. Anteny o sterowanych wiązkach zostały ustawione w sposób umożliwiający spełnienie wymagań pkt 13 ppkt 2 RMK.

Jako dopuszczalne poziomy gęstości pola elektromagnetycznego przyjmuje się wartość 3 W/m^2 , co odpowiada natężeniu składowej elektrycznej pola elektromagnetycznego o wartości 34 V/m – tj. minimalnej wartości dopuszczalnej dla zakresu częstotliwości od 600 MHz do 300 GHz, dzięki czemu zostaje uwzględniona obecność innych instalacji emitujących pole – EM w sąsiedztwie.

5. Wyniki badań i szkic sytuacyjny

Tabela nr 3

Data wykonania pomiarów	Godzina		Opady	Temperatura [°C]		Wilgotność [%]	
	Rozpoczęcia pomiarów	Zakończenia pomiarów		Minimalna	Maksymalna	Minimalna	Maksymalna
17.04.2026	18:00	19:30	Brak	4,5	5,1	58	60

Temperatura i wilgotność względna nie wyższa niż dopuszczalna specyfikacja miernika.

Tabela nr 4

Nr pionu / punktu	Lokalizacja pionu / punktu pomiarowego			Wysokość pomiaru [m]	Wartość zmierzona [V/m]	Wynik badania pola-E ¹⁾ [V/m]	Wskaźnik poziomu emisji WM _E	Wartość wyznaczona pola-H [A/m]	Wskaźnik poziomu emisji WM _H
	LAT	LON	Opis						
1	2	3	4	5	6	7	8	9	10
1	50.69489	17.88425	GKP; poziom terenu wokół stacji bazowej	2,0	0,9	1,2	0,03	0,003	0,03
2	50.69495	17.88431	GKP; poziom terenu wokół stacji bazowej	2,0	0,9	1,2	0,03	0,003	0,03
3	50.69530	17.88464	GKP; poziom terenu wokół stacji bazowej	2,0	1,1	1,4	0,04	0,004	0,04
4	50.69569	17.88497	GKP; poziom terenu wokół stacji bazowej	2,0	0,9	1,2	0,03	0,003	0,03
5	50.69672	17.88594	GKP; poziom terenu wokół stacji bazowej- 260m od obiektu, na az. 30°	2,0	0,6	0,8	0,02	0,002	0,02
6	50.69462	17.88417	GKP; poziom terenu wokół stacji bazowej	2,0	1,2	1,6	0,05	0,004	0,05
7	50.69457	17.88424	GKP; poziom terenu wokół stacji bazowej	2,0	1,3	1,7	0,05	0,004	0,05
8	50.69401	17.88473	GKP; poziom terenu wokół stacji bazowej	2,0	1,5	2,0	0,06	0,005	0,06
9	50.69372	17.88497	GKP; poziom terenu wokół stacji bazowej	2,0	2,3	3,0	0,09	0,008	0,09
10	50.69267	17.88594	GKP; poziom terenu wokół stacji bazowej- 260m od obiektu, na az. 150°	2,0	1,0	1,3	0,04	0,003	0,04
11	50.69459	17.88408	GKP; poziom terenu wokół stacji bazowej	2,0	0,9	1,2	0,03	0,003	0,03
12	50.69403	17.88427	GKP; poziom terenu wokół stacji bazowej	2,0	1,0	1,3	0,04	0,003	0,04
13	50.69367	17.88437	GKP; poziom terenu wokół stacji bazowej	2,0	1,0	1,3	0,04	0,003	0,04
14	50.69469	17.88378	GKP; poziom terenu wokół stacji bazowej	2,0	0,9	1,2	0,03	0,003	0,03
15	50.69469	17.88364	GKP; poziom terenu wokół stacji bazowej	2,0	1,2	1,6	0,05	0,004	0,05
16	50.69469	17.88297	GKP; poziom terenu wokół stacji bazowej	2,0	1,4	1,8	0,05	0,005	0,05
17	50.69469	17.88231	GKP; poziom terenu wokół stacji bazowej	2,0	1,5	2,0	0,06	0,005	0,06
18	50.69469	17.88039	GKP; poziom terenu wokół stacji bazowej- 260m od obiektu, na az. 270°	2,0	1,2	1,6	0,05	0,004	0,05
A	-	-	DPP; światło okna budynku na działce nr 108 (p.1)	2,0	1,3	1,7	0,05	0,004	0,05
B	-	-	DPP; światło okna budynku przy ul. Spokojnej 6A (p.0)	2,0	1,8	2,3	0,07	0,006	0,07

¹⁾ Za wynik badania przyjmuje się wartość wyznaczoną jako maksymalny chwilowy wynik pomiarów powiększony o rozszerzoną niepewność pomiaru U dla współczynnika rozszerzenia k=2.

Objaśnienia:

GKP – Główny Kierunek Pomiarowy


DPP – Dodatkowy Pion Pomiarowy

UWAGA: Brak możliwości wykonania pomiarów na terenie posesji przy ul. Spokojnej 6 – nieobecność dysponenta.

Wyniki pomiarów odnoszą się wyłącznie do przedstawionych w sprawozdaniu punktów / pionów pomiarowych.

Informacje przekazane przez klienta wpływają na ważność wyników badań.

W obszarze pomiarowym zainstalowane są urządzenia obcych operatorów, które zostały uwzględnione podczas wykonywania badań. Urządzenia te pracowały przy aktualnie występującym obciążeniu i mogą mieć wpływ na przedstawione wyniki badań.

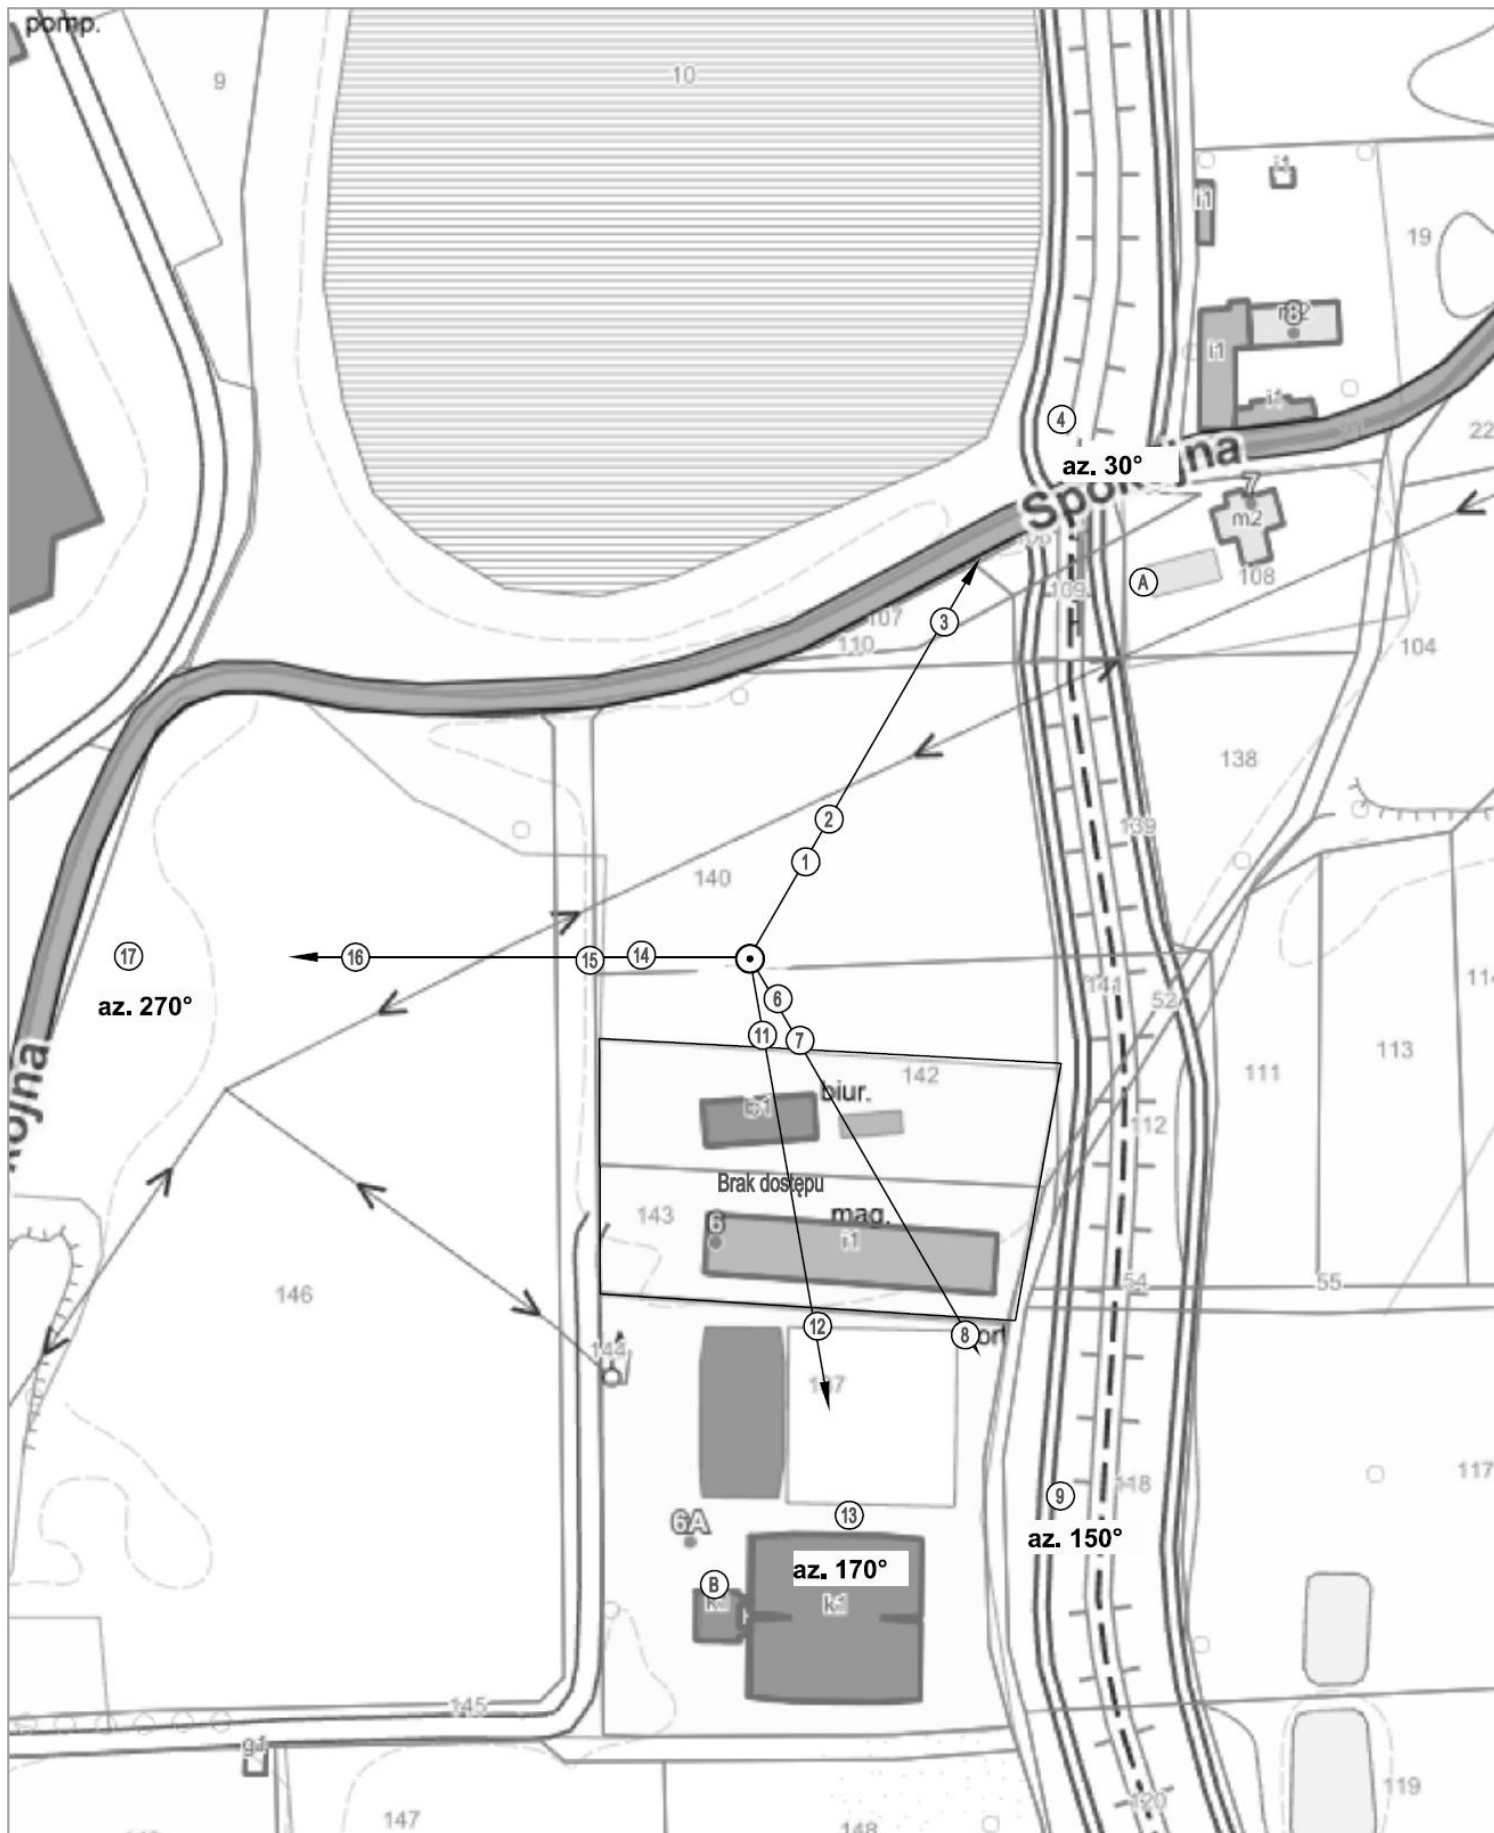

UWAGA: Nie wszystkie punkty / piony pomiarowe zostały wskazane na powyższej mapie

LEGENDA:

- ⊙ – Punkty (piony) pomiarowe
- ★ – Lokalizacja źródła pola-EM



Użytkownik: P4 Sp. z o.o. 02-677 Warszawa, ul. Wynalazek 1	Nr stacji: OP01034_C	Skala: 1:1500
Nazwa rysunku: Rozmieszczenie pionów pomiarowych		Nr rysunku: 01
Nr sprawozdania: 204/2026/OS/05		
LABORATORIUM BADAWCZE SOLDI ul. Bieżanowska 22, 30-812 Kraków		Opracował: Laboratorium Badawcze Soldi

6. Podsumowanie wyników badania

Minimalne dopuszczalne poziomy elektromagnetycznego promieniowania niejonizującego charakteryzowane przez wartości graniczne wielkości fizycznych dla miejsc dostępnych dla ludności, uwzględniające wszystkie źródła promieniowania mogące występować w obszarze pomiarowym, w zakresie pomiarowym zestawu pomiarowego, opisanego w punkcie 2 niniejszego sprawozdania, zgodnie z rozporządzeniem Ministra Zdrowia z dnia 17 grudnia 2019 r. w sprawie dopuszczalnych poziomów pól elektromagnetycznych w środowisku (Dz. U. 2019 poz. 2448), które zostały przyjęte do obliczeń wskaźników WM_E i WM_H wynoszą odpowiednio:

Tabela nr 5

Zakres częstotliwości	Natężenie pola - E	Natężenie pola - H
600 MHz – 300 GHz	34 V/m	0,091 A/m

Przeprowadzone badania zostały wykonane przy użyciu miernika szerokopasmowego i nie wykazały przekroczenia 70% ww. wartości dopuszczalnych. W wyniku przeprowadzonego badania potwierdzono także, że otrzymane wartości wskaźnikowe dla wszystkich punktów / pionów pomiarowych badanej instalacji radiokomunikacyjnej, nie przekroczyły wartości 1. Zatem poziomy pól elektromagnetycznych w badanych punktach są dopuszczalne.

Stwierdzenie zgodności zostało przedstawione na podstawie wyników badań oraz informacji uzyskanych od klienta (za które Laboratorium nie ponosi odpowiedzialności) dla instalacji opisanej w punkcie 4.

Stwierdzenia zgodności dokonano na podstawie zasady podejmowania decyzji i wymagań zawartych w załączniku do rozporządzenia Ministra Klimatu z dnia 17 lutego 2020 r. w sprawie sposobów sprawdzania dotrzymania dopuszczalnych poziomów pól elektromagnetycznych w środowisku (Dz. U. 2022 poz. 2630).

Tabela nr 6

Badanie wykonał:	Sprawozdanie sporządził:	Sprawdził:
██████████	██████████	22.04.2026 r. ██████████

KONIEC SPRAWOZDANIA